

**EERSTE GEFASEERD
BODEMSANERINGSPROJECT**

**DEEL VI
BIJLAGEN MET KAARTMATERIAAL**


**VLABOTEX VZW
KONING ALBERTSTRAAT 68 TE 8520 KUURNE**

EB1901/050
ENVIROSOIL NV
OVAM DOSSIERNUMMER: 58304
VLABOTEX DOSSIERNUMMER: 0363

Bijlage 30: Topografische kaart met aanduiding van de grondwaterwinningen categorie C en de waterwingebieden en beschermingszones (binnen een straal van 2 km)




Binnen een straal van 500 m ten opzichte van het centrum van de onderzoekslocatie is er één vergunde grondwaterwinning gekend (bron: DOV).

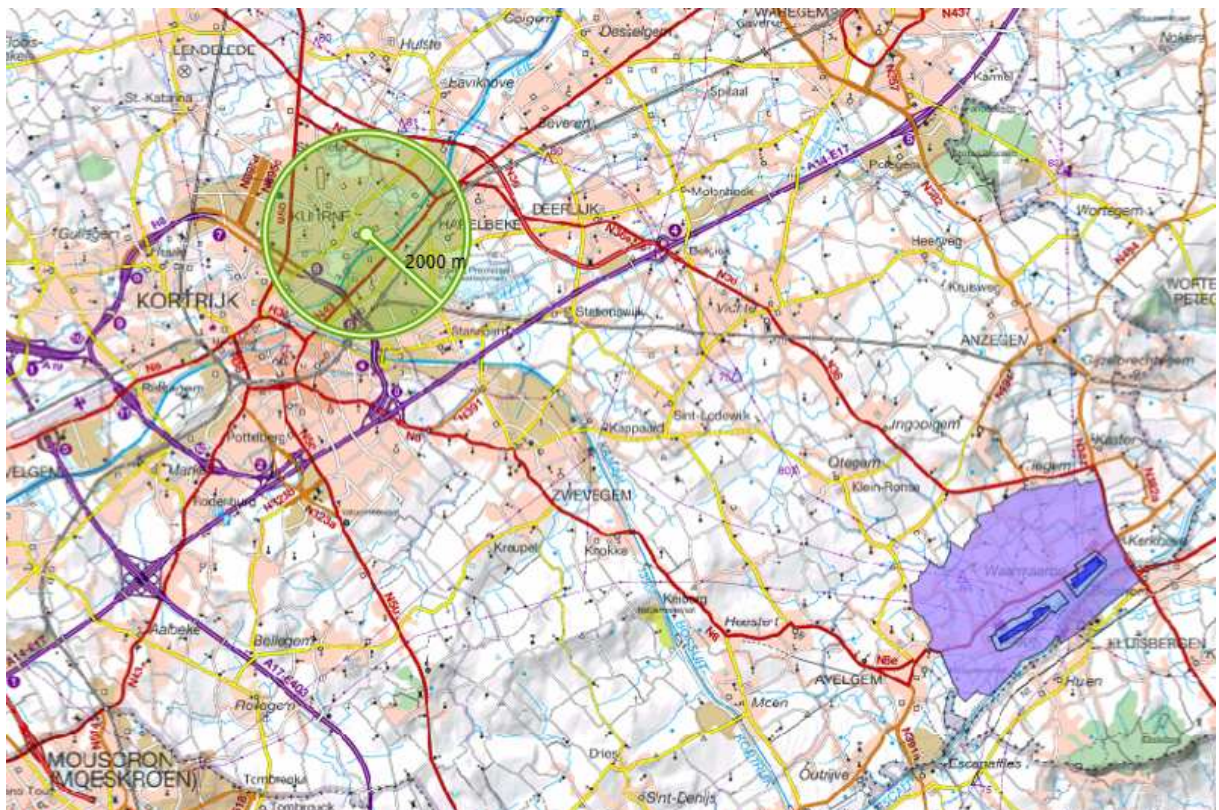


 

 
 
 
 

 
 
 



Binnen een straal van 2 km ten opzichte van het centrum van de onderzoekslocatie zijn er geen grondwaterwingebieden of beschermingszones aanwezig (bron: DOV).

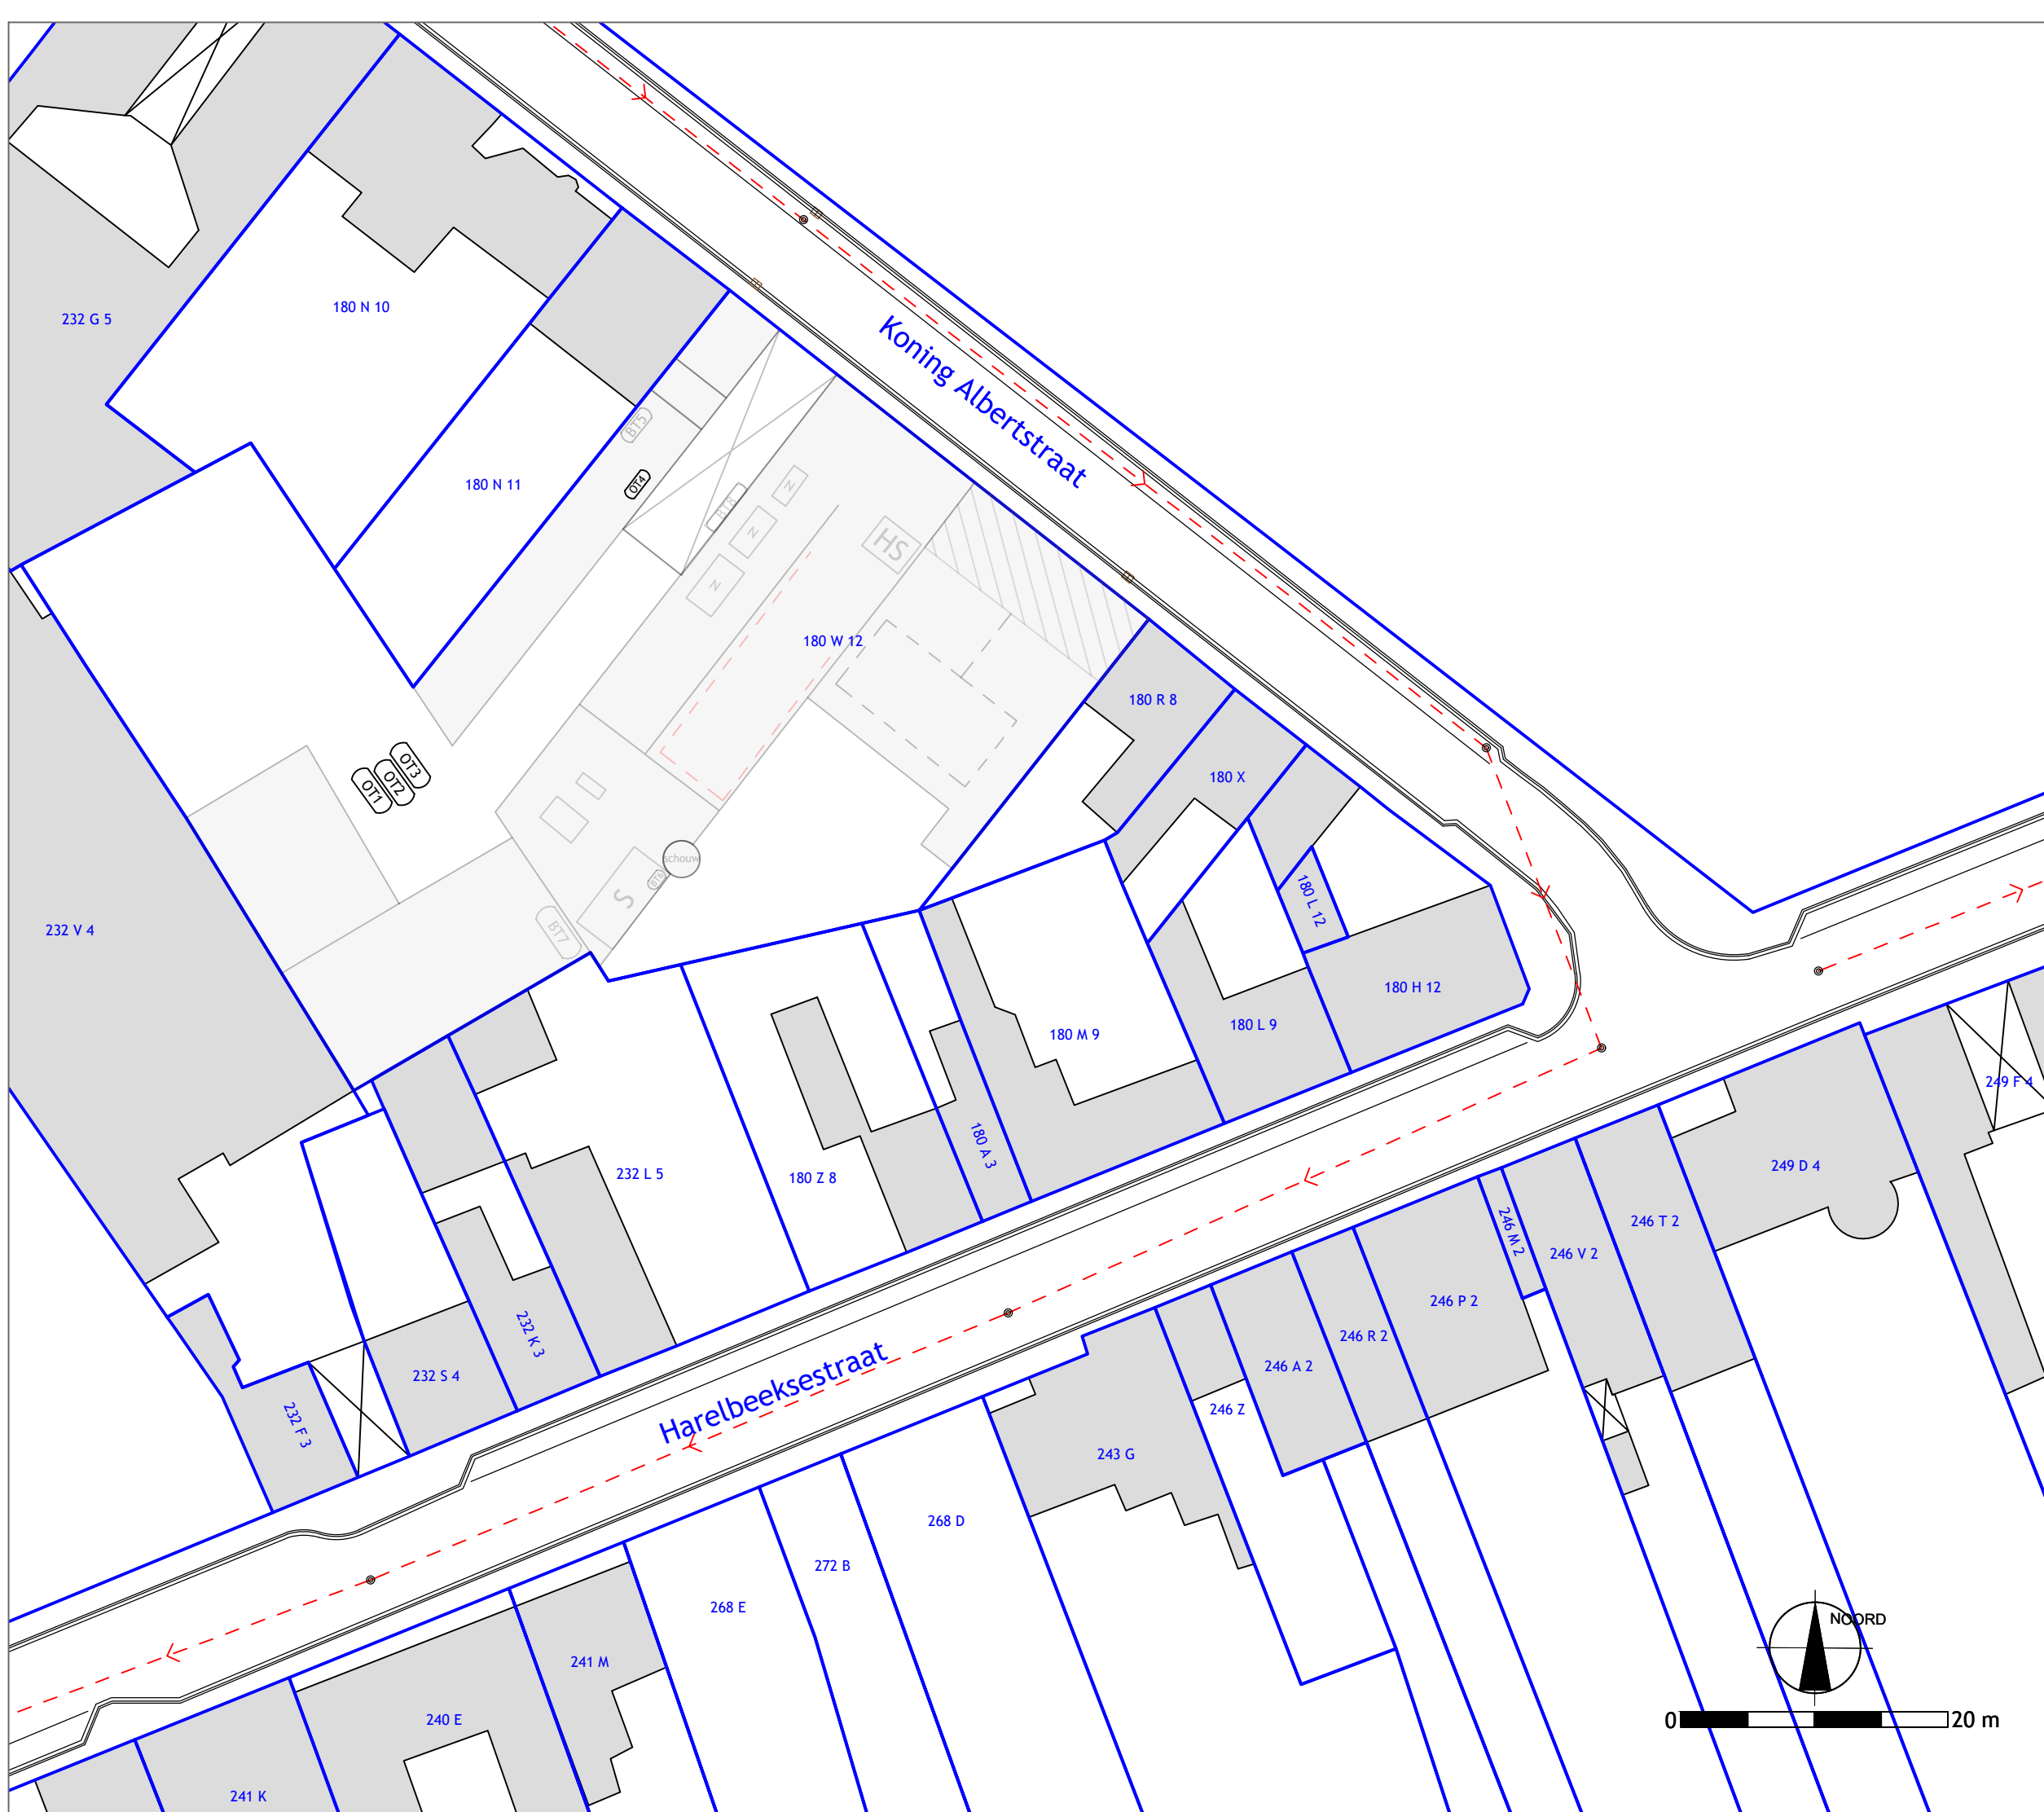- Bijlage 31: Detailplan van de onderzoekslocatie:
- Opdrachtgebied
 - Kadastrale perceelsgrenzen en -nummers
 - Huidige en voormalige gebouwen
 - Verdachte zones
 - Huidige en voormalige potentiële verontreinigingsbronnen
 - Verharding
 - Eventuele grondwaterwinningen
 - Eventuele ophogingen
 - Boven- en ondergrondse leidingen die gebonden zijn aan de exploitatie
 - Drinkwaterleidingen



LEGENDE:

-  gebouwen
-  onderkelderd
-  nieuwkuismachine
-  hoogspanningscabine
-  stoom- / stookinstallatie
-  opslag 6.300 l mazout / white spirit
-  opslag 6.300 l mazout / white spirit
-  opslag 6.300 l mazout / white spirit
-  opslag 1.500 l mazout
-  opslag 2.000 l mazout (verwijderd)
-  opslag 1.500 l lichte fuel (verwijderd)
-  opslag 13.000 l zware stookolie (verwijderd)
-  opslag 2.500 l PER (verwijderd)
-  riolering

PROJECTNAAM:

Vlabotex 0363 - Kuurne
Eerste gefaseerd BSP

ADRES:

Koning Albertstraat 68
8520 Kuurne

TITEL FIGUUR:


Detailplan

PROJECTBEHEERDER: REFERENTIE RAPPORT:

ALE/BAL EB1901/050

TEKENAAR: REF. TEKENING:


AMR/ALE EB1901/050

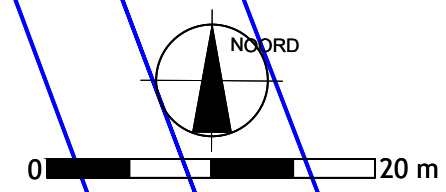

ENVIROSOIL ISO9001
VCA*
VEB
 ENVIRONMENTAL CONSULTANCY

Siemenslaan +13 - 8020 Oostkamp - T. 050 833 740 - F. 050 833 743
 Apostelhuizen 101 B201 9000 Gent T. 09 225 87 97 F. 09 225 18 52
 Rue du Progrès 34 7503 Tournai T. 069 548 852 F. 069 578 377
 Rue de Gembloux 500/23 5002 Saint Servais T. 081 879 008 F. 081 879 009
www.envirosoil.be - info@envirosoil.be

- Bijlage 32: Detailplan van de onderzoekslocatie:
- Boorpunten
 - Grondwaterstromingsrichting

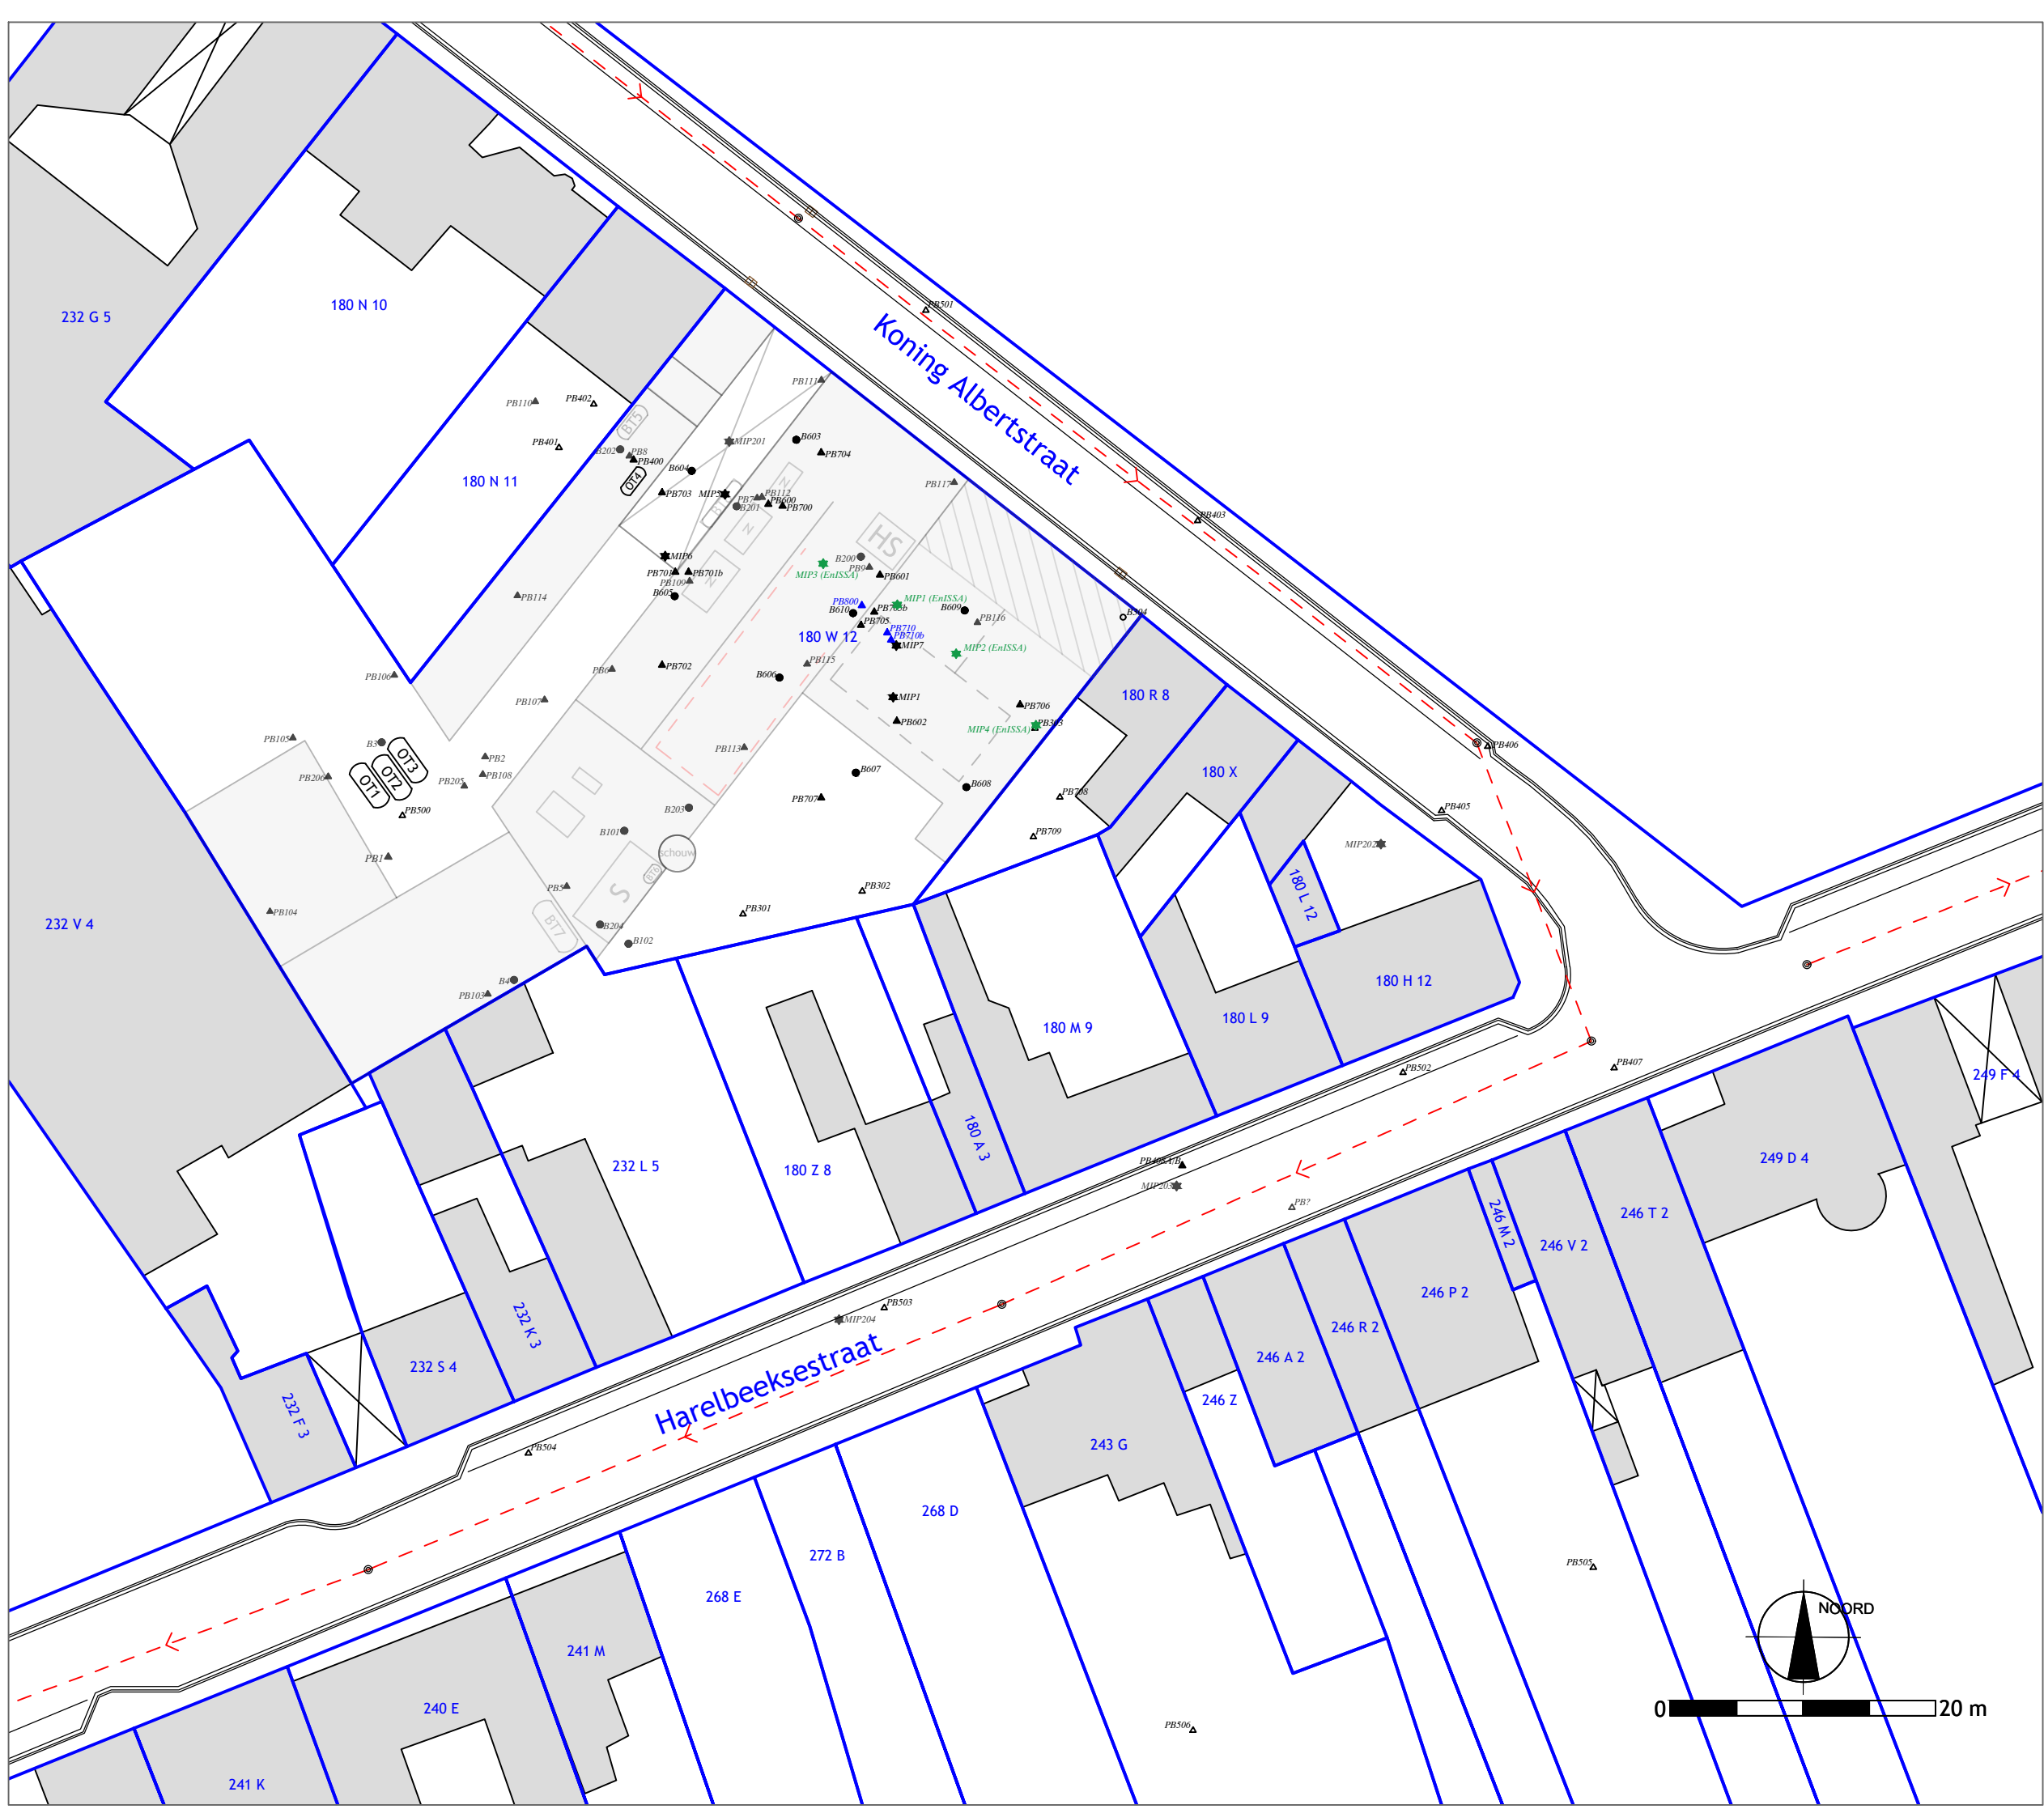

LEGENDE:

- gebouwen
- onderkelderd
- nieuwkuismachine
- HS hoogspanningscabine
- S stoom- / stookinstallatie
- OT1 opslag 6.300 l mazout / white spirit
- OT2 opslag 6.300 l mazout / white spirit
- OT3 opslag 6.300 l mazout / white spirit
- OT4 opslag 1.500 l mazout
- BT5 opslag 2.000 l mazout (verwijderd)
- BT6 opslag 1.500 l lichte fuel (verwijderd)
- BT7 opslag 13.000 l zware stookolie (verwijderd)
- BT8 opslag 2.500 l PER (verwijderd)
- riolering
- boring
- snijdende peilbuis
- niet-snijdende peilbuis
- diepe peilbuis
- MIP

PROJECTNAAM:

Vlabotex 0363 - Kuurne
Eerste gefaseerd BSP

ADRES:

Koning Albertstraat 68
8520 Kuurne

TITEL FIGUUR:

Aanduiding boorpunten & bepaling
grondwaterstromingsrichting

PROJECTBEHEERDER: REFERENTIE RAPPORT:


ALE/BAL EB1901/050

TEKENAAR: REF. TEKENING:


AMR/ALE EB1901/050



Siemenslaan +13 - 8020 Oostkamp - T. 050 833 740 - F. 050 833 743
 Apostelhuizen 101 B201 9000 Gent T. 09 225 87 97 F. 09 225 18 52
 Rue du Progrès 34 7503 Tournai T. 069 548 852 F. 069 578 377
 Rue de Gembloux 500/23 5002 Saint Servais T. 081 879 008 F. 081 879 009
www.envirosoil.be - info@envirosoil.be

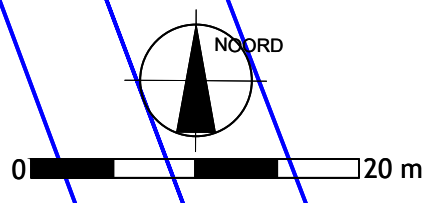

- Bijlage 33: Detailplan van de onderzoekslocatie:
- Verontreiniging in het vaste deel van de aarde (incl. contouren)
 - Verontreiniging in het grondwater (incl. contouren)

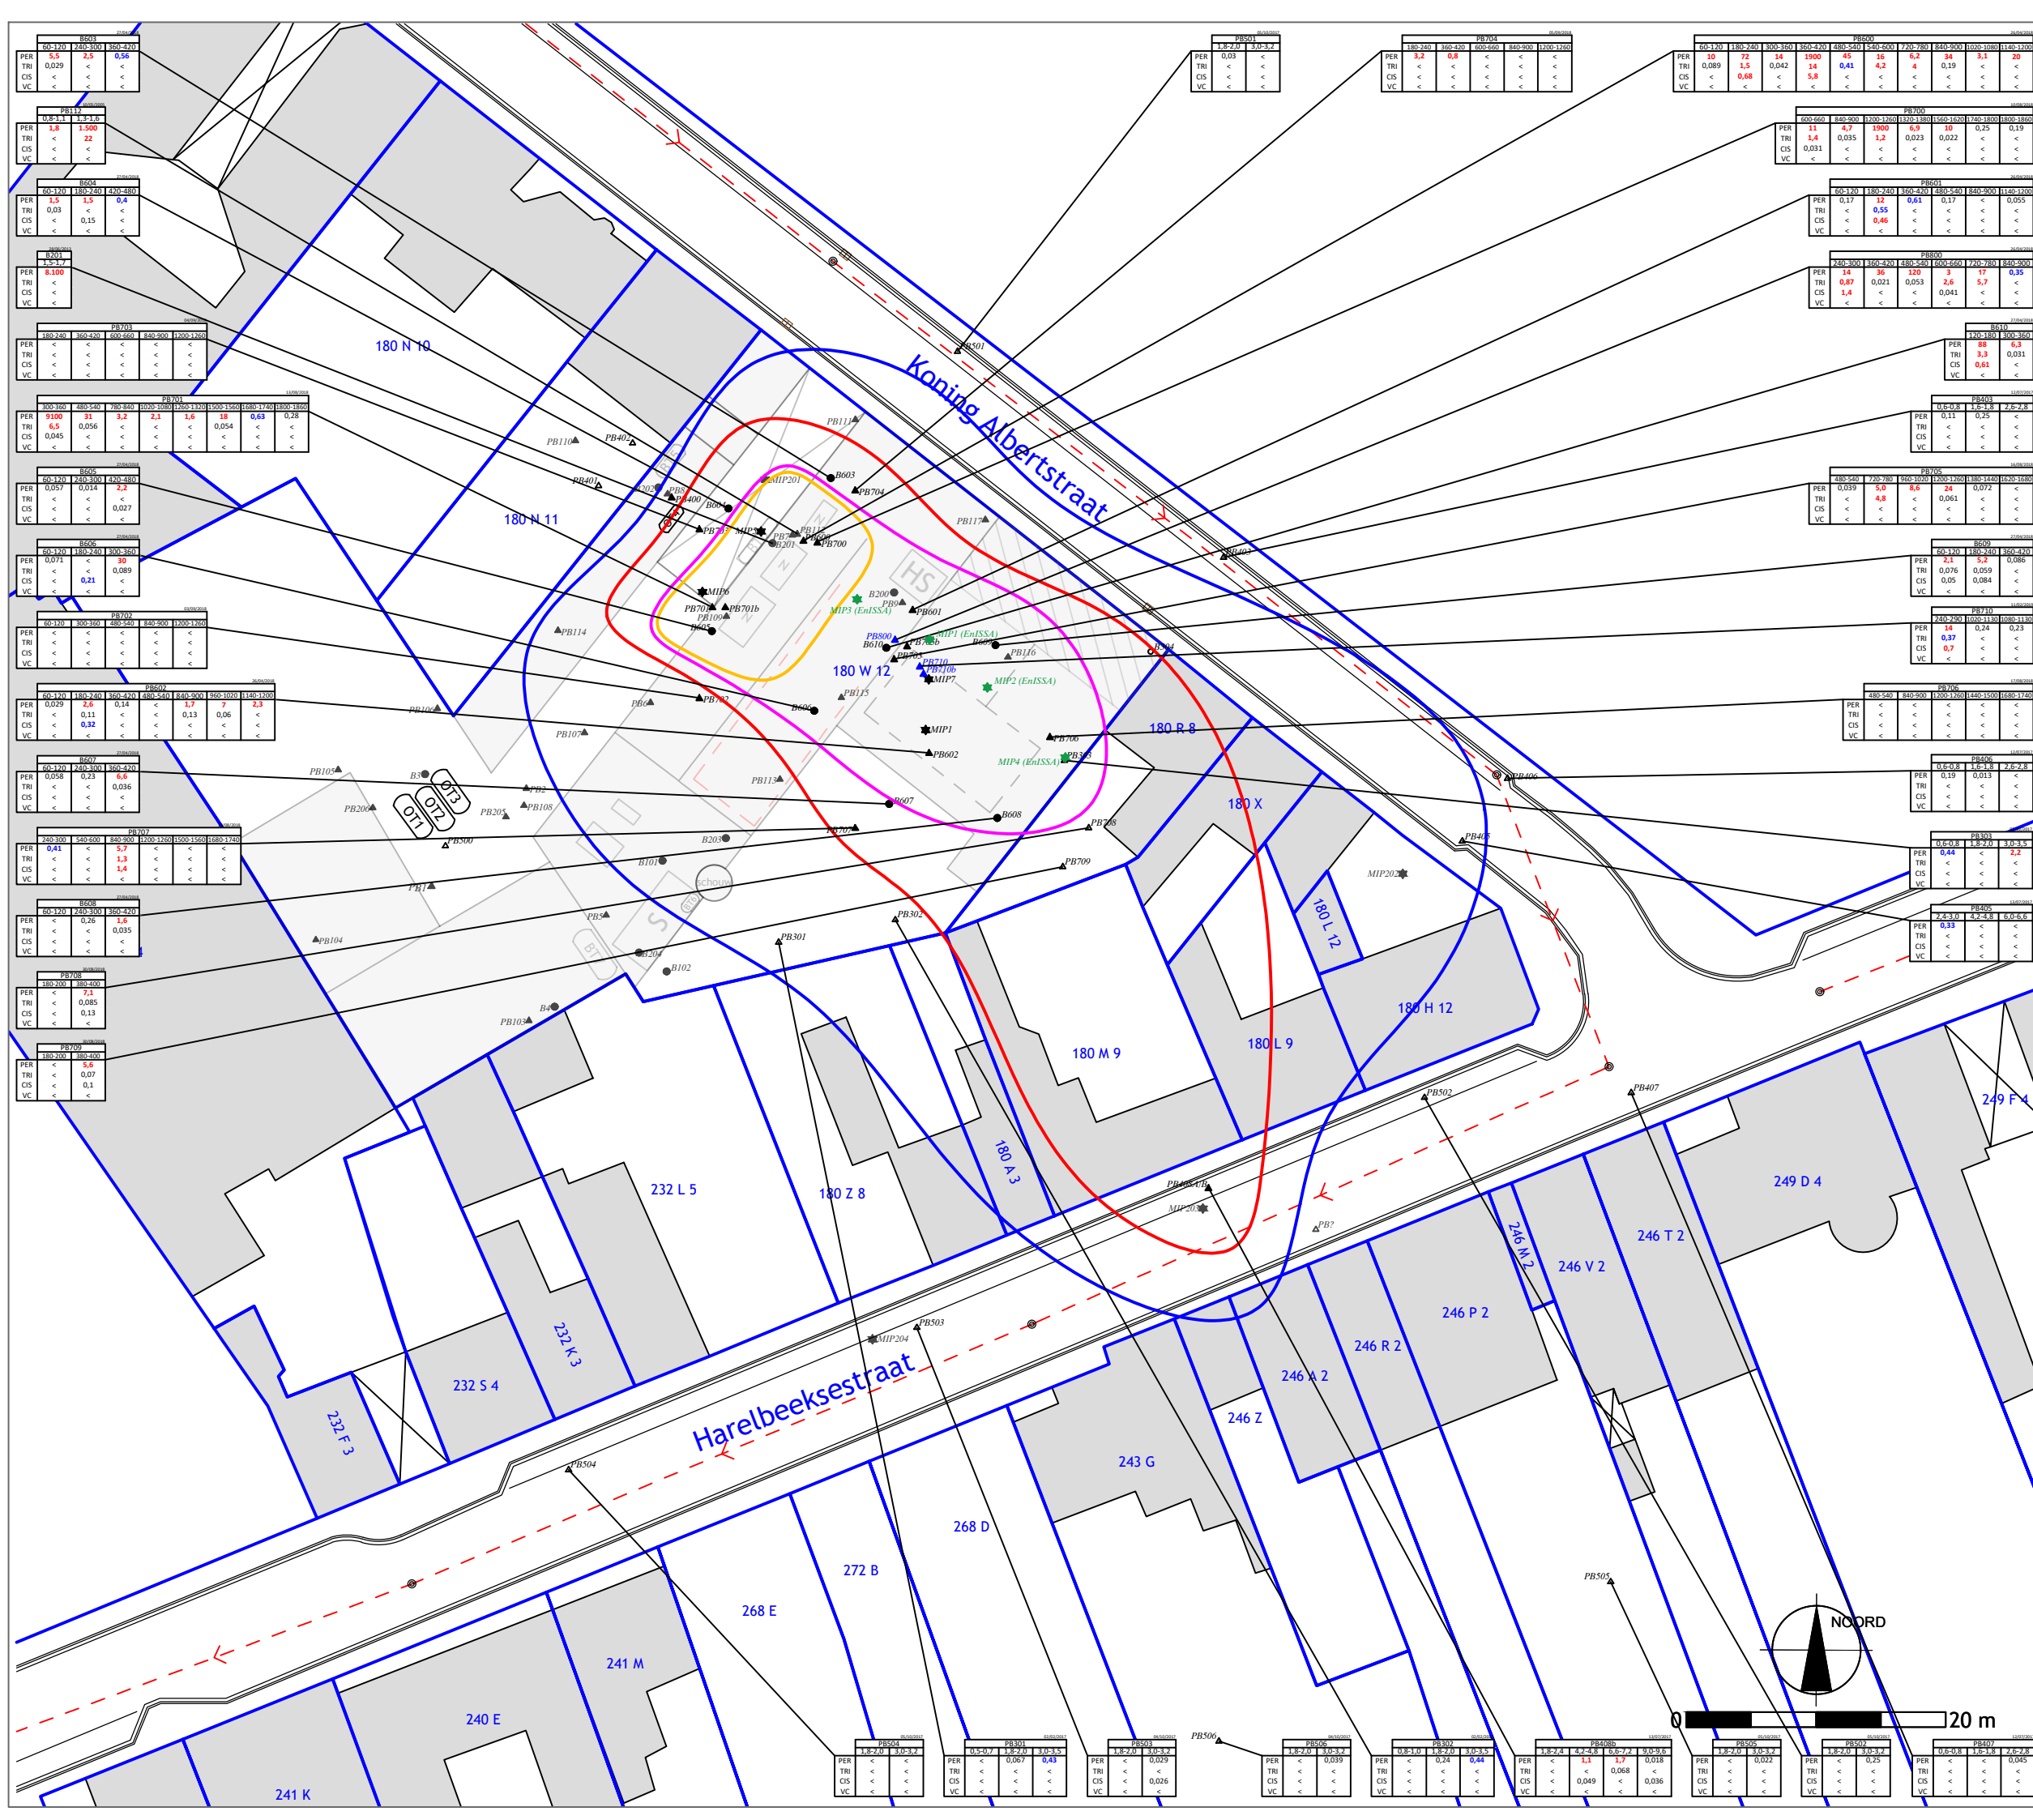

LEGENDE:

- gebouwen
- onderkelderd
- nieuwkuismachine
- hoogspanningscabine
- stoom- / stookinstallatie
- opslag 6.300 l mazout / white spirit
- opslag 6.300 l mazout / white spirit
- opslag 6.300 l mazout / white spirit
- opslag 1.500 l mazout
- opslag 2.000 l mazout (verwijderd)
- opslag 1.500 l lichte fuel (verwijderd)
- opslag 13.000 l zware stookolie (verwijderd)
- opslag 2.500 l PER (verwijderd)
- riolering
- boring
- snijdende peilbuis
- niet-snijdende peilbuis
- diepe peilbuis
- MIP
- overschrijding richtwaarde
- overschrijding bodemsaneringsnorm
- kernzone - ondiep (1,8 - 5,0 m-mv)
- kernzone - diep (5,0 - 18,5 m-mv)

PROJECTNAAM:
Vlabotex 0363 - Kuurne
Eerste gefaseerd BSP

ADRES:
Koning Albertstraat 68
8520 Kuurne


TITEL FIGUUR:
Verontreiniging bodem met
VOCl's (ref. 1)

PROJECTBEHEERDER:	REFERENTIE RAPPORT:
ALE/BAL	EB1901/050
TEKENAAR:	REF. TEKENING:
AMR/ALE	EB1901/050

ENVIROSOIL ENVIRONMENTAL CONSULTANCY


ISO9001
VCA*
VEB

Siemenslaan +13 - 8020 Oostkamp - T. 050 833 740 - F. 050 833 743
Apostelhuizen 101 B201 9000 Gent T. 09 225 87 97 F. 09 225 18 52
Rue du Progrès 34 7503 Tournai T. 069 548 852 F. 069 578 377
Rue de Gembloux 500/23 5002 Saint Servais T. 081 879 008 F. 081 879 009
www.envirosoil.be - info@envirosoil.be

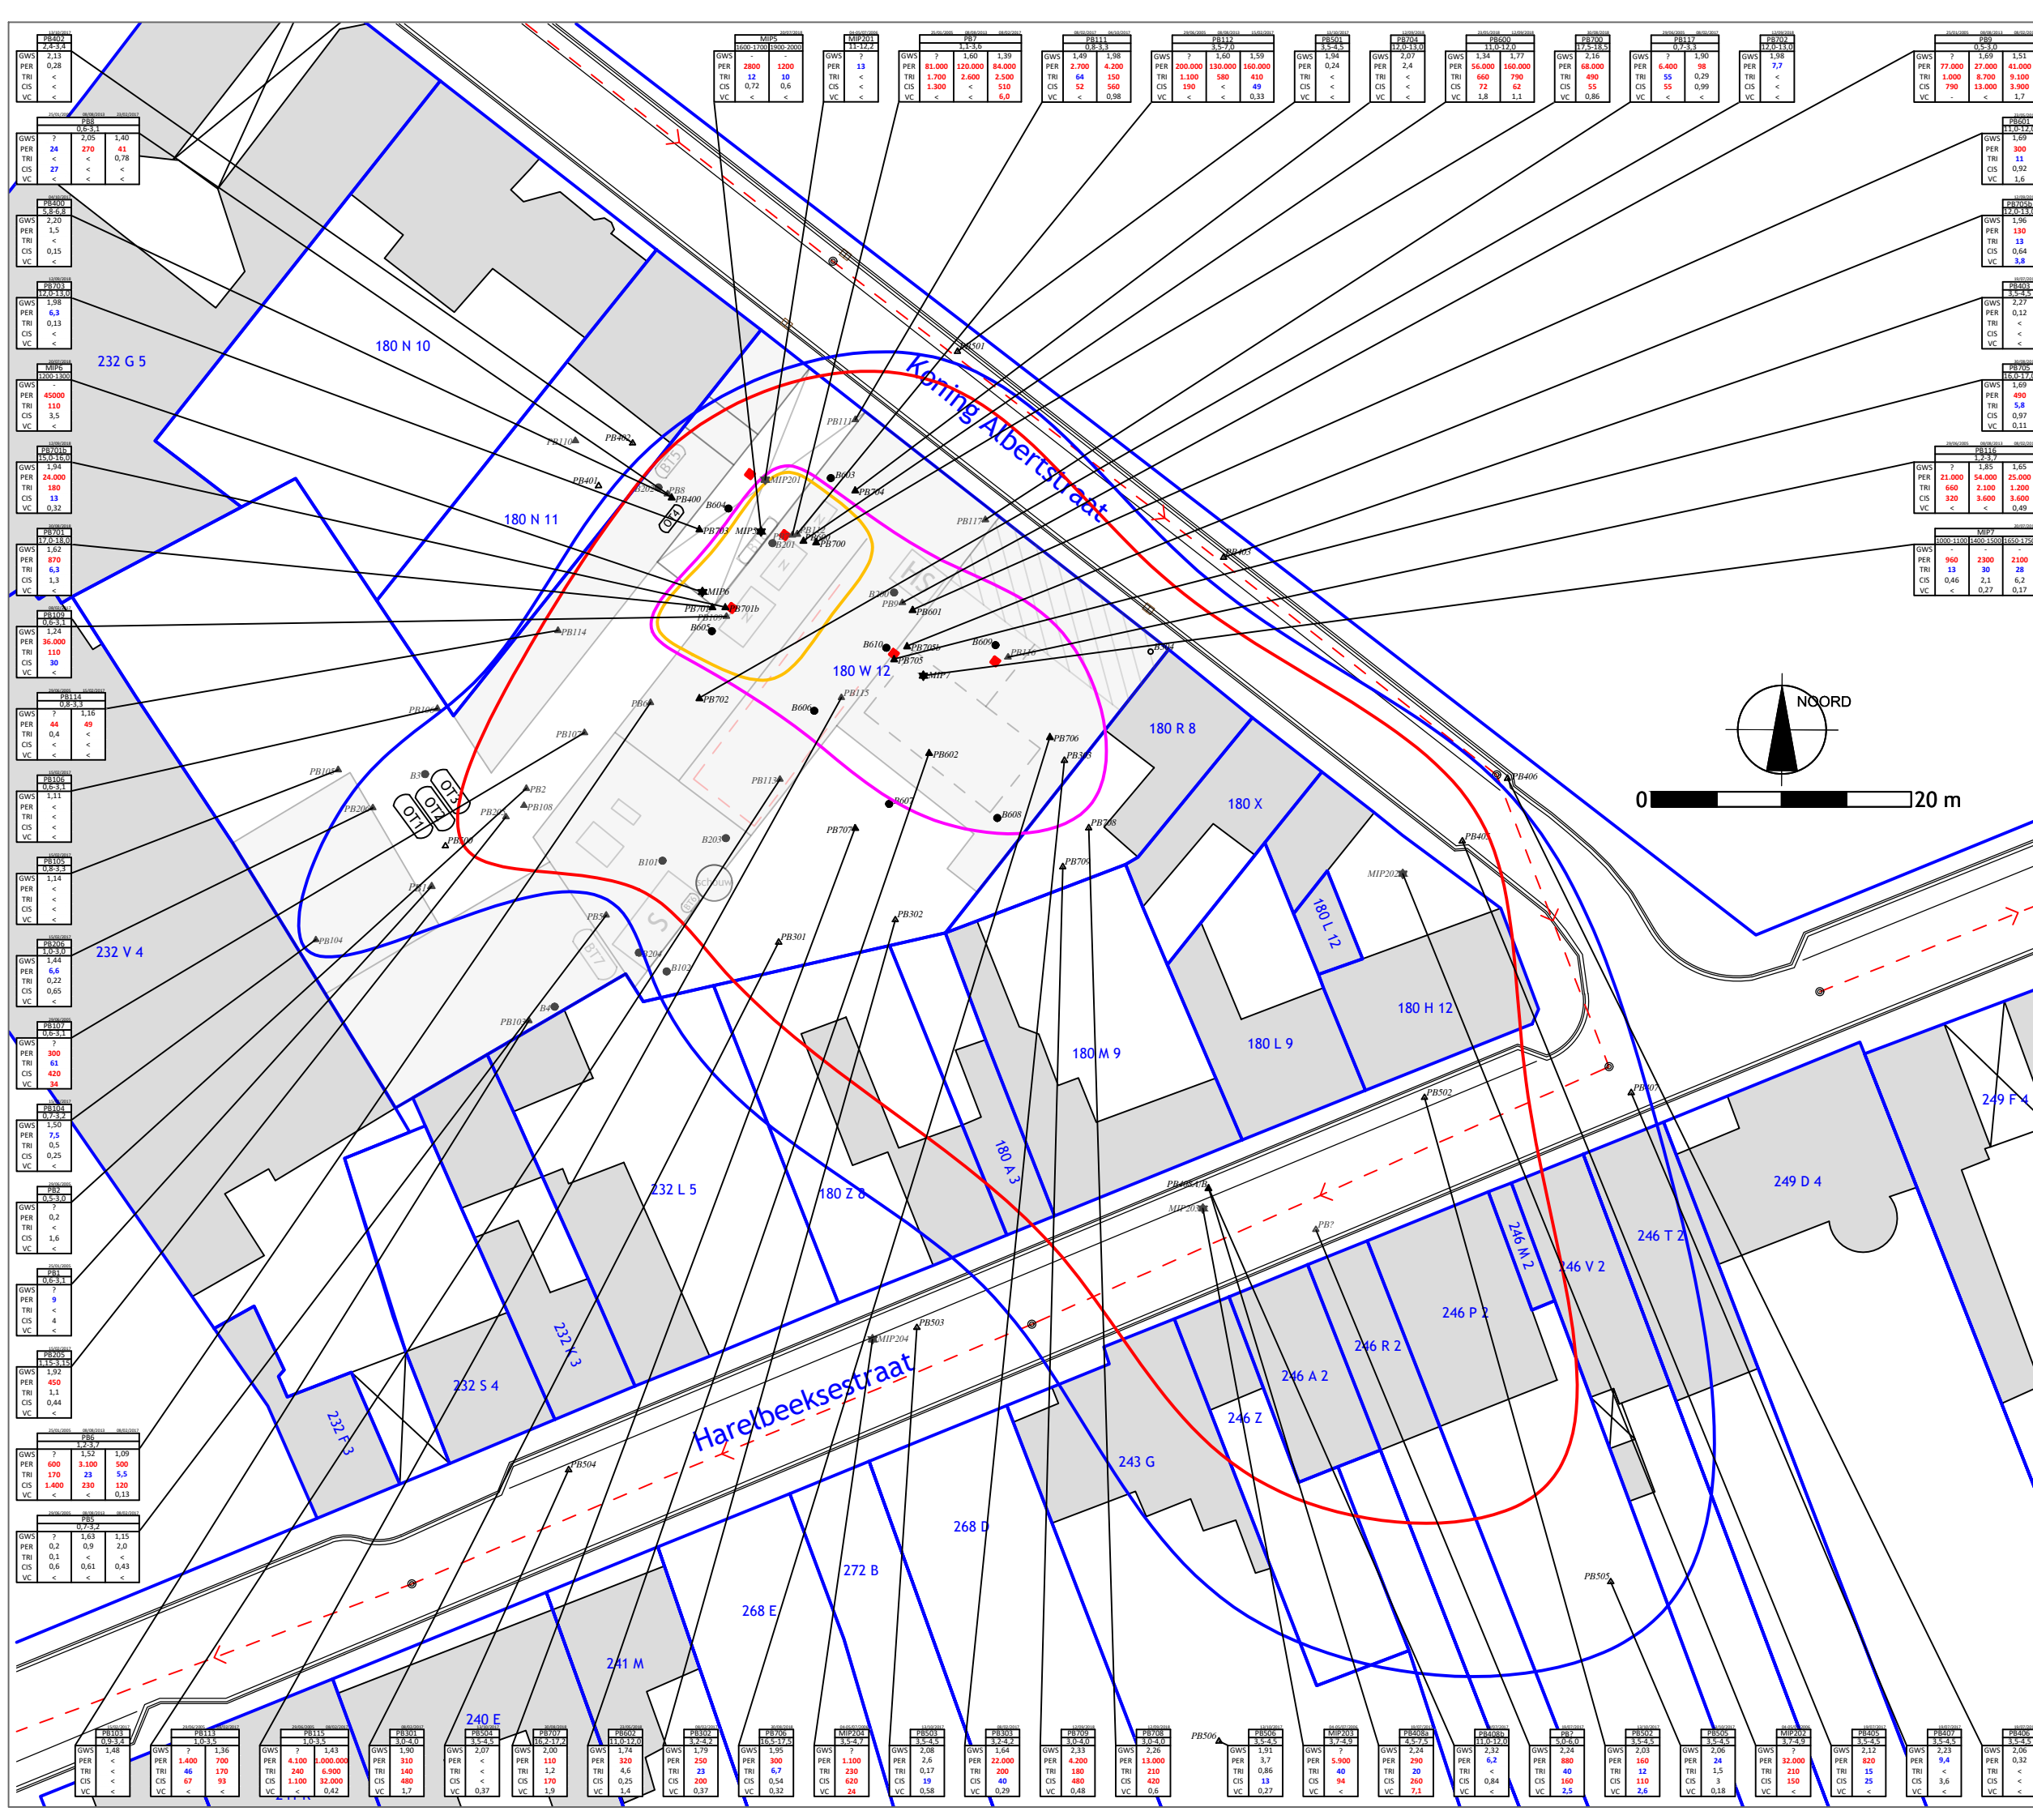

LEGENDE:

- gebouwen
- onderkelderd
- nieuwkuismachine
- hoogspanningscabine
- stoom- / stookinstallatie
- opslag 6.300 l mazout / white spirit
- opslag 6.300 l mazout / white spirit
- opslag 6.300 l mazout / white spirit
- opslag 1.500 l mazout
- opslag 2.000 l mazout (verwijderd)
- opslag 1.500 l lichte fuel (verwijderd)
- opslag 13.000 l zware stookolie (verwijderd)
- opslag 2.500 l PER (verwijderd)
- riolering
- boring
- snijdende peilbuis
- niet-snijdende peilbuis
- diepe peilbuis
- MIP
- overschrijding richtwaarde
- overschrijding bodemsaneringsnorm
- kernzone - ondiep (1,8 - 5,0 m-mv)
- kernzone - diep (5,0 - 18,5 m-mv)

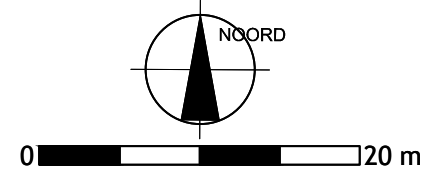


PROJECTNAAM:
Vlabotex 0363 - Kuurne
BBO Kern + Pluim

ADRES:
Koning Albertstraat 68
8520 Kuurne

TITEL FIGUUR:
Verontreiniging grondwater met
VOCl's (ref. 2)

PROJECTBEHEERDER:	REFERENTIE RAPPORT:
AMR	EB1806/053
TEKENAAR:	REF. TEKENING:
AMR	EB1806/053

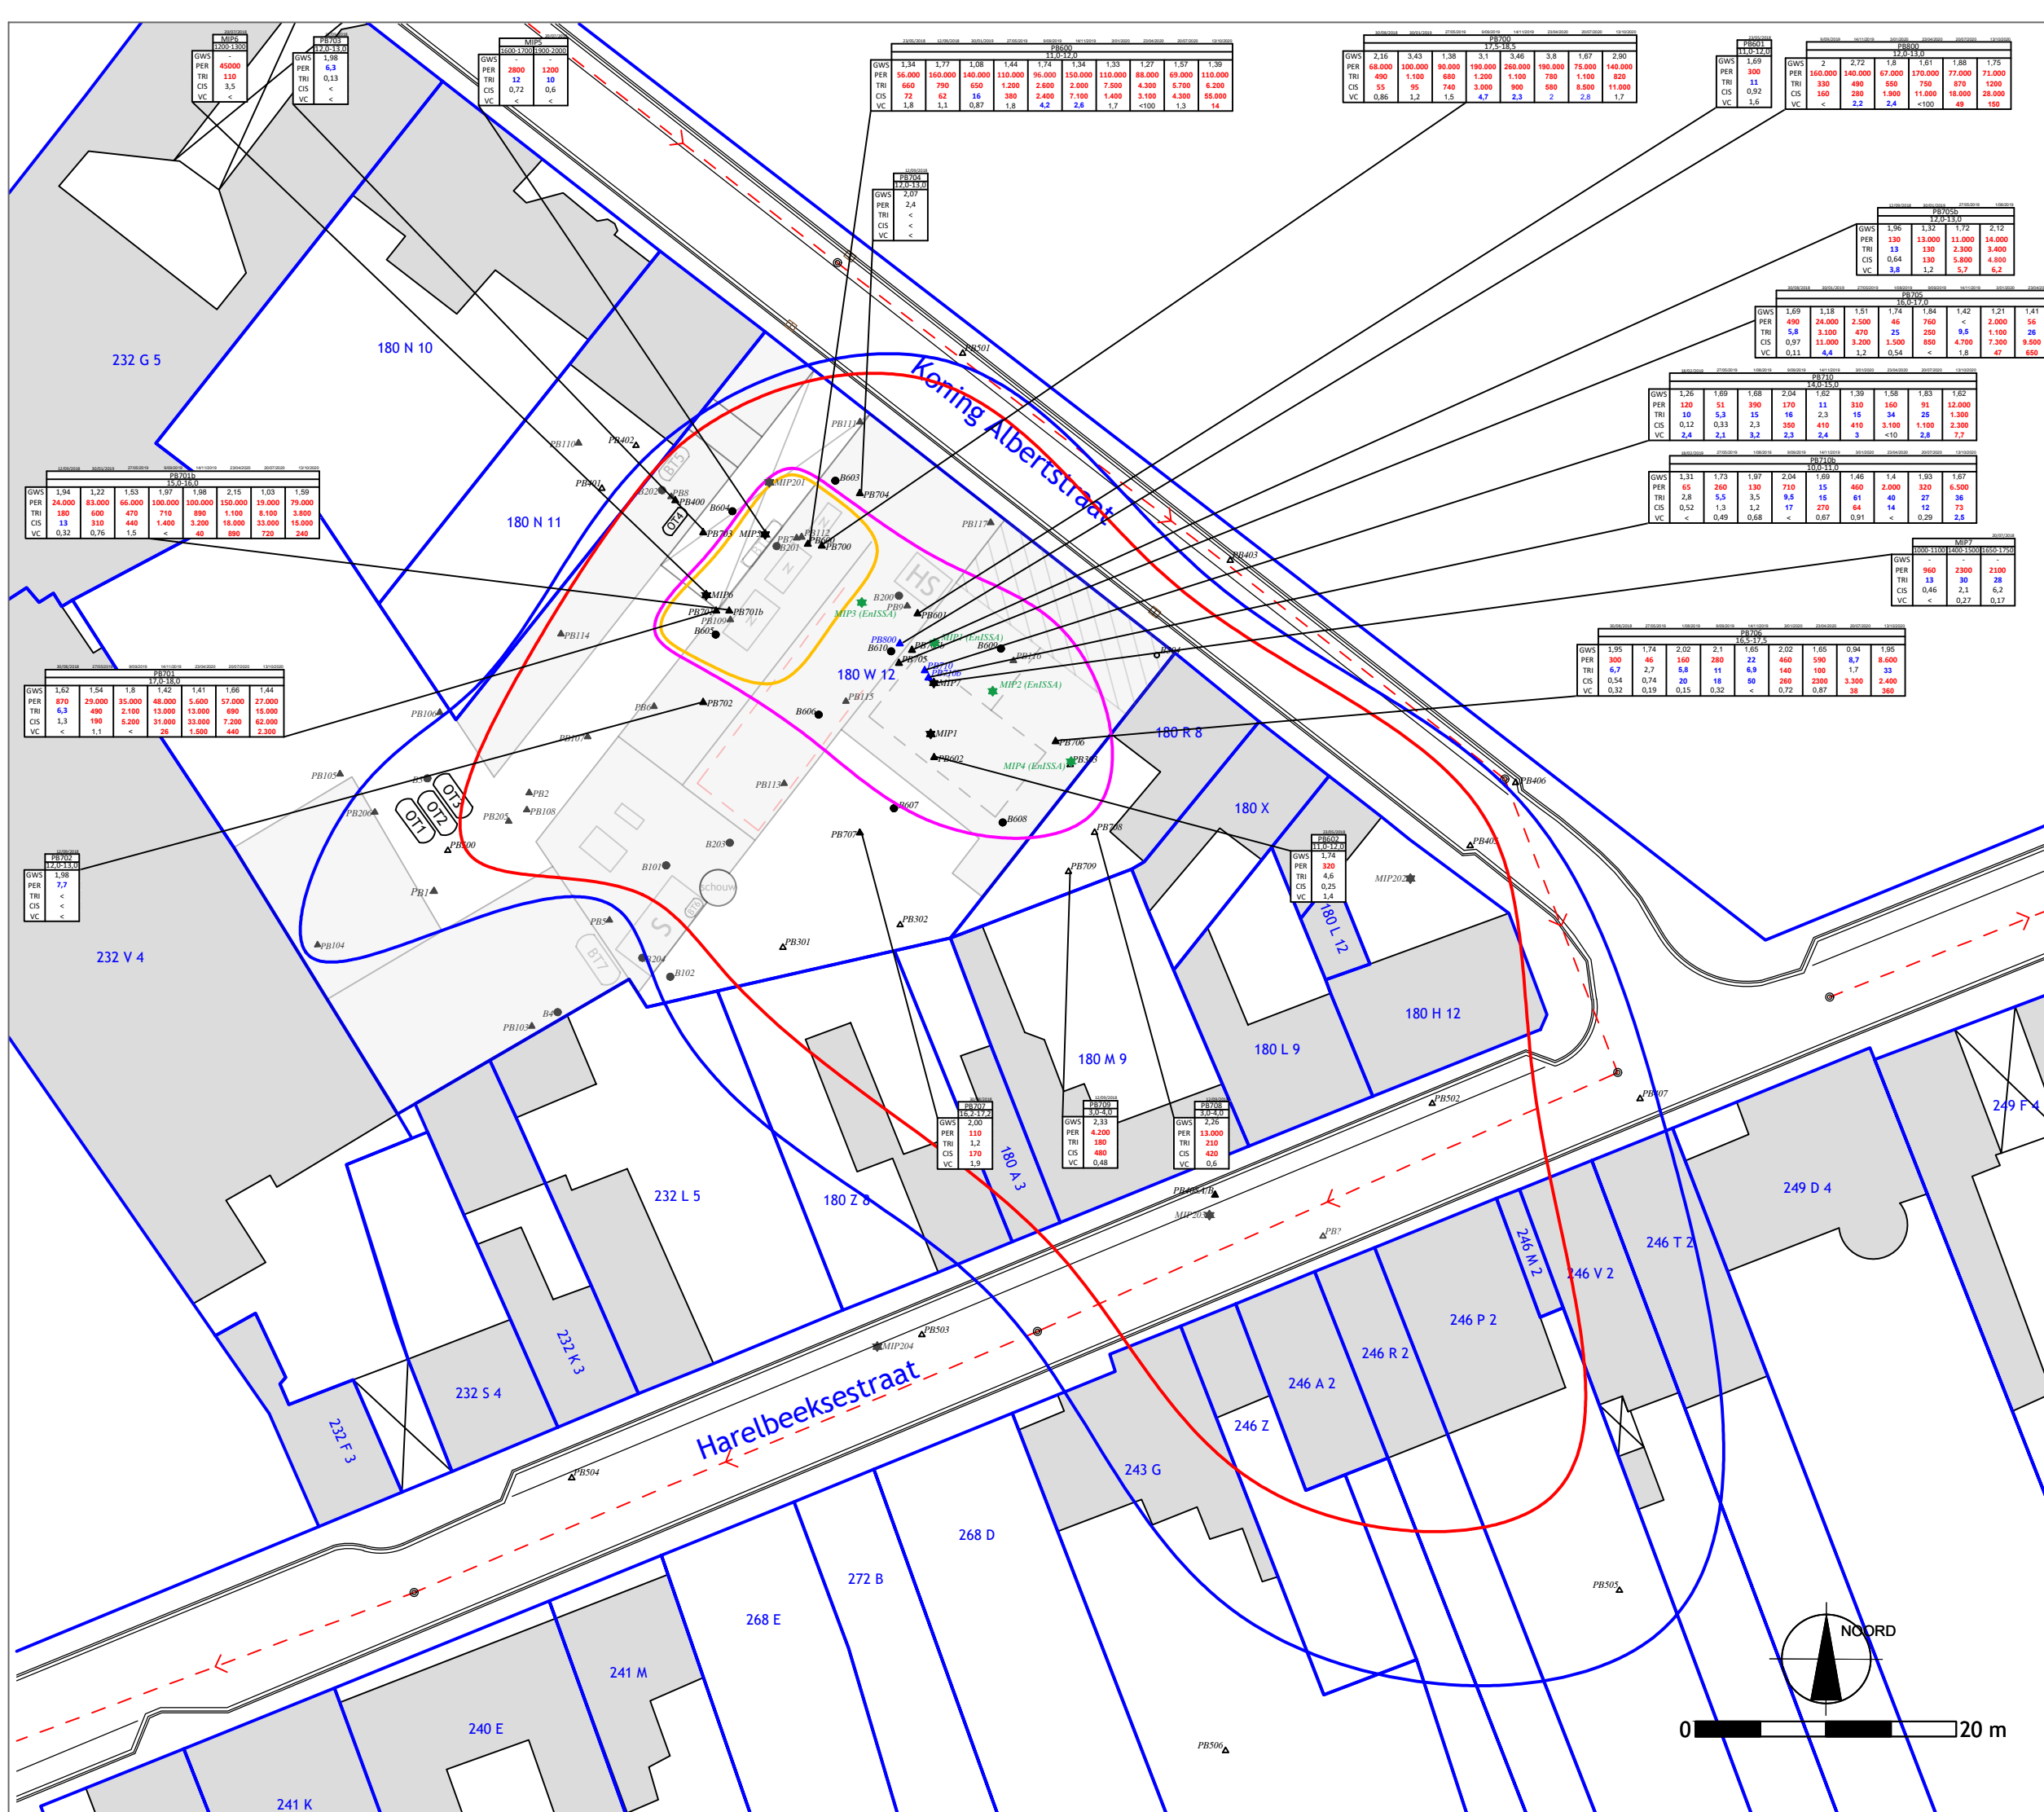

LEGENDE:

- gebouwen
- onderkelderd
- nieuwkuismachine
- hoogspanningscabine
- stoom- / stookinstallatie
- opslag 6.300 l mazout / white spirit
- opslag 6.300 l mazout / white spirit
- opslag 6.300 l mazout / white spirit
- opslag 1.500 l mazout
- opslag 2.000 l mazout (verwijderd)
- opslag 1.500 l lichte fuel (verwijderd)
- opslag 13.000 l zware stookolie (verwijderd)
- opslag 2.500 l PER (verwijderd)
- riolering
- boring
- snijdende peilbuis
- niet-snijdende peilbuis
- diepe peilbuis
- MIP
- overschrijding richtwaarde
- overschrijding bodemsaneringsnorm
- kernzone - ondiep (1,8 - 5,0 m-mv)
- kernzone - diep (5,0 - 18,5 m-mv)

PROJECTNAAM:
Vlabotex 0363 - Kuurne
Eerste gefaseerd BSP

ADRES:
Koning Albertstraat 68
8520 Kuurne


TITEL FIGUUR:
Resultaten grondwater
lopende pilotproef

PROJECTBEHEERDER:	REFERENTIE RAPPORT:
ALE/BAL	EB1901/050
TEKENAAR:	REF. TEKENING:
AMR/ALE	EB1901/050

ENVIROSOIL ENVIRONMENTAL CONSULTANCY

ISO9001
VCA*
VEB

Siemenslaan +13 - 8020 Oostkamp - T. 050 833 740 - F. 050 833 743
 Apostelhuizen 101 B201 9000 Gent T. 09 225 87 97 F. 09 225 18 52
 Rue du Progrès 34 7503 Tournai T. 069 548 852 F. 069 578 377
 Rue de Gembloux 500/23 5002 Saint Servais T. 081 879 008 F. 081 879 009
www.envirosoil.be - info@envirosoil.be

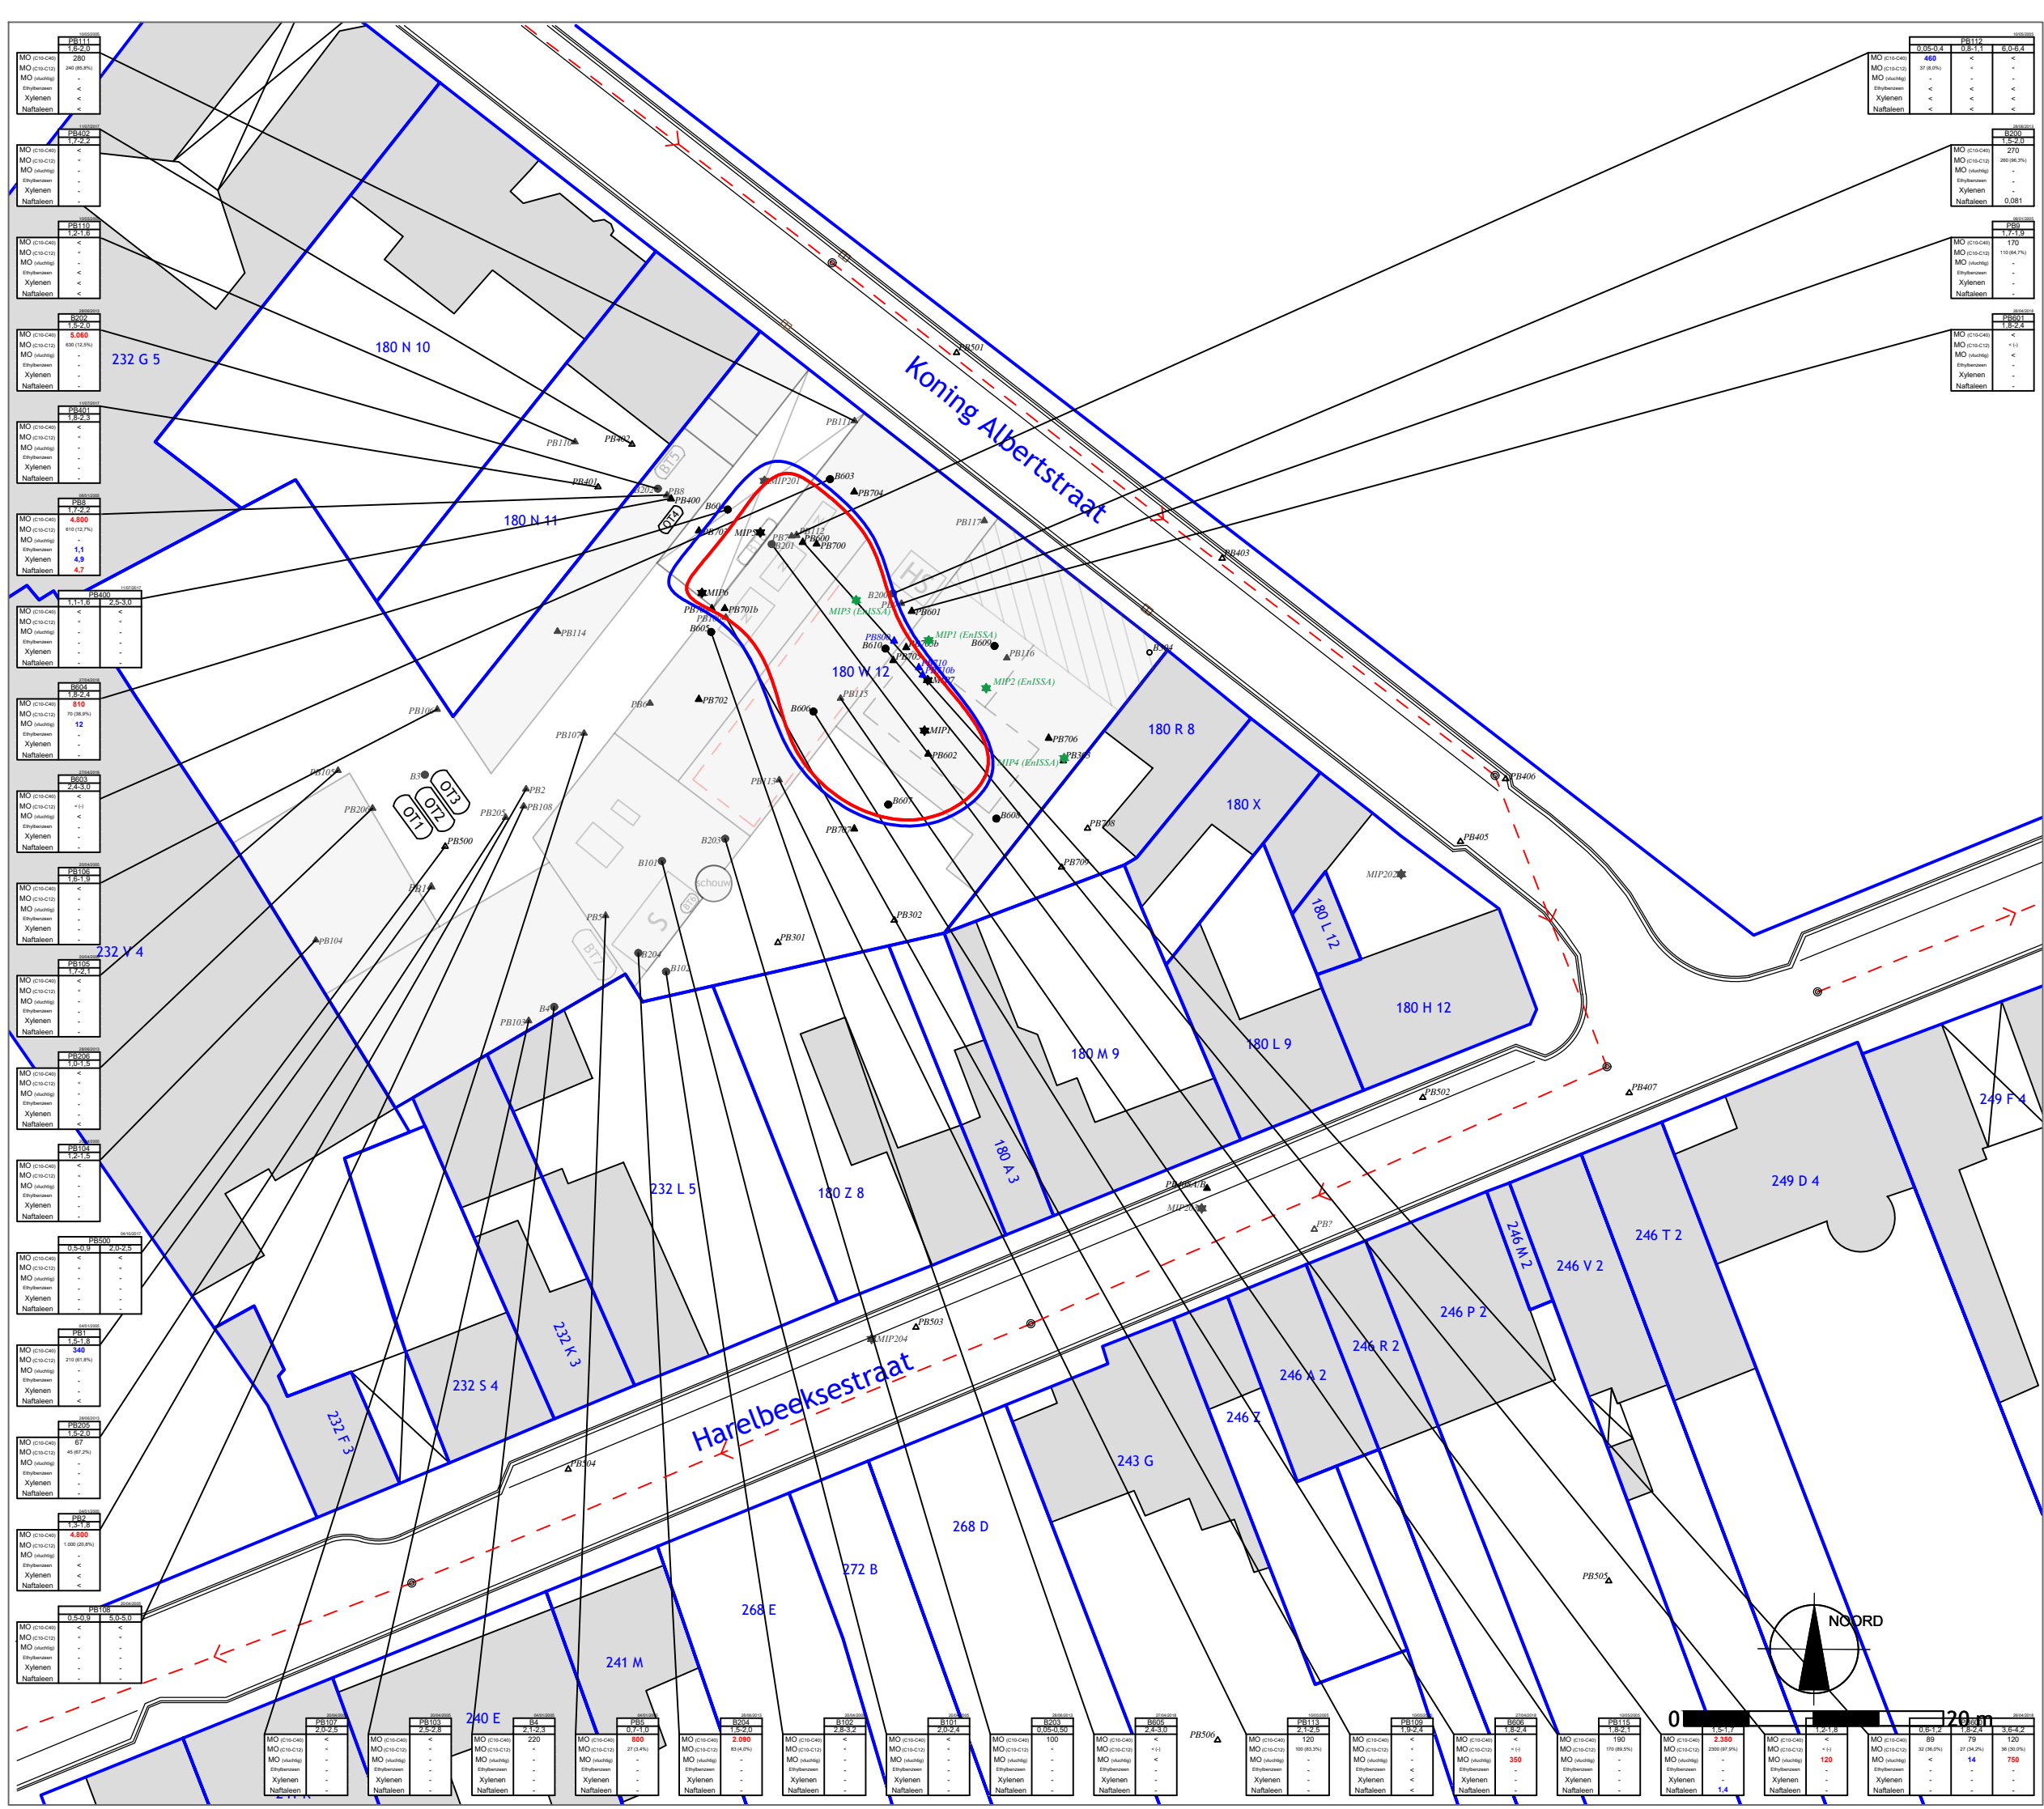

LEGENDE:

- gebouwen
- onderkelderd
- nieuwkuismachine
- HS hoogspanningscabine
- S stoom- / stookinstallatie
- OT1 opslag 6.300 l mazout / white spirit
- OT2 opslag 6.300 l mazout / white spirit
- OT3 opslag 6.300 l mazout / white spirit
- OT4 opslag 1.500 l mazout
- BT5 opslag 2.000 l mazout (verwijderd)
- BT6 opslag 1.500 l lichte fuel (verwijderd)
- BT7 opslag 13.000 l zware stookolie (verwijderd)
- BT8 opslag 2.500 l PER (verwijderd)
- riolering
- boring
- snijdende peilbuis
- niet-snijdende peilbuis
- diepe peilbuis
- MIP
- overschrijding richtwaarde
- overschrijding bodemsaneringsnorm

PROJECTNAAM:
Vlabotex 0363 - Kuurne
Eerste gefaseerd BSP

ADRES:
Koning Albertstraat 68
8520 Kuurne


TITEL FIGUUR:
Verontreiniging bodem met
Minerale olie (ref. 3)

PROJECTBEHEERDER:	REFERENTIE RAPPORT:
ALE/BAL	EB1901/050
TEKENAAR:	REF. TEKENING:
AMR/ALE	EB1901/050

ENVIROSOIL
ENVIRONMENTAL CONSULTANCY

ISO9001
VCA*
VEB

Siemenslaan +13 - 8020 Oostkamp - T. 050 833 740 - F. 050 833 743
Apostelhuizen 101 B201 9000 Gent T. 09 225 87 97 F. 09 225 18 52
Rue du Progrès 34 7503 Tournai T. 069 548 852 F. 069 578 377
Rue de Gembloux 500/23 5002 Saint Servais T. 081 879 008 F. 081 879 009
www.envirosoil.be - info@envirosoil.be

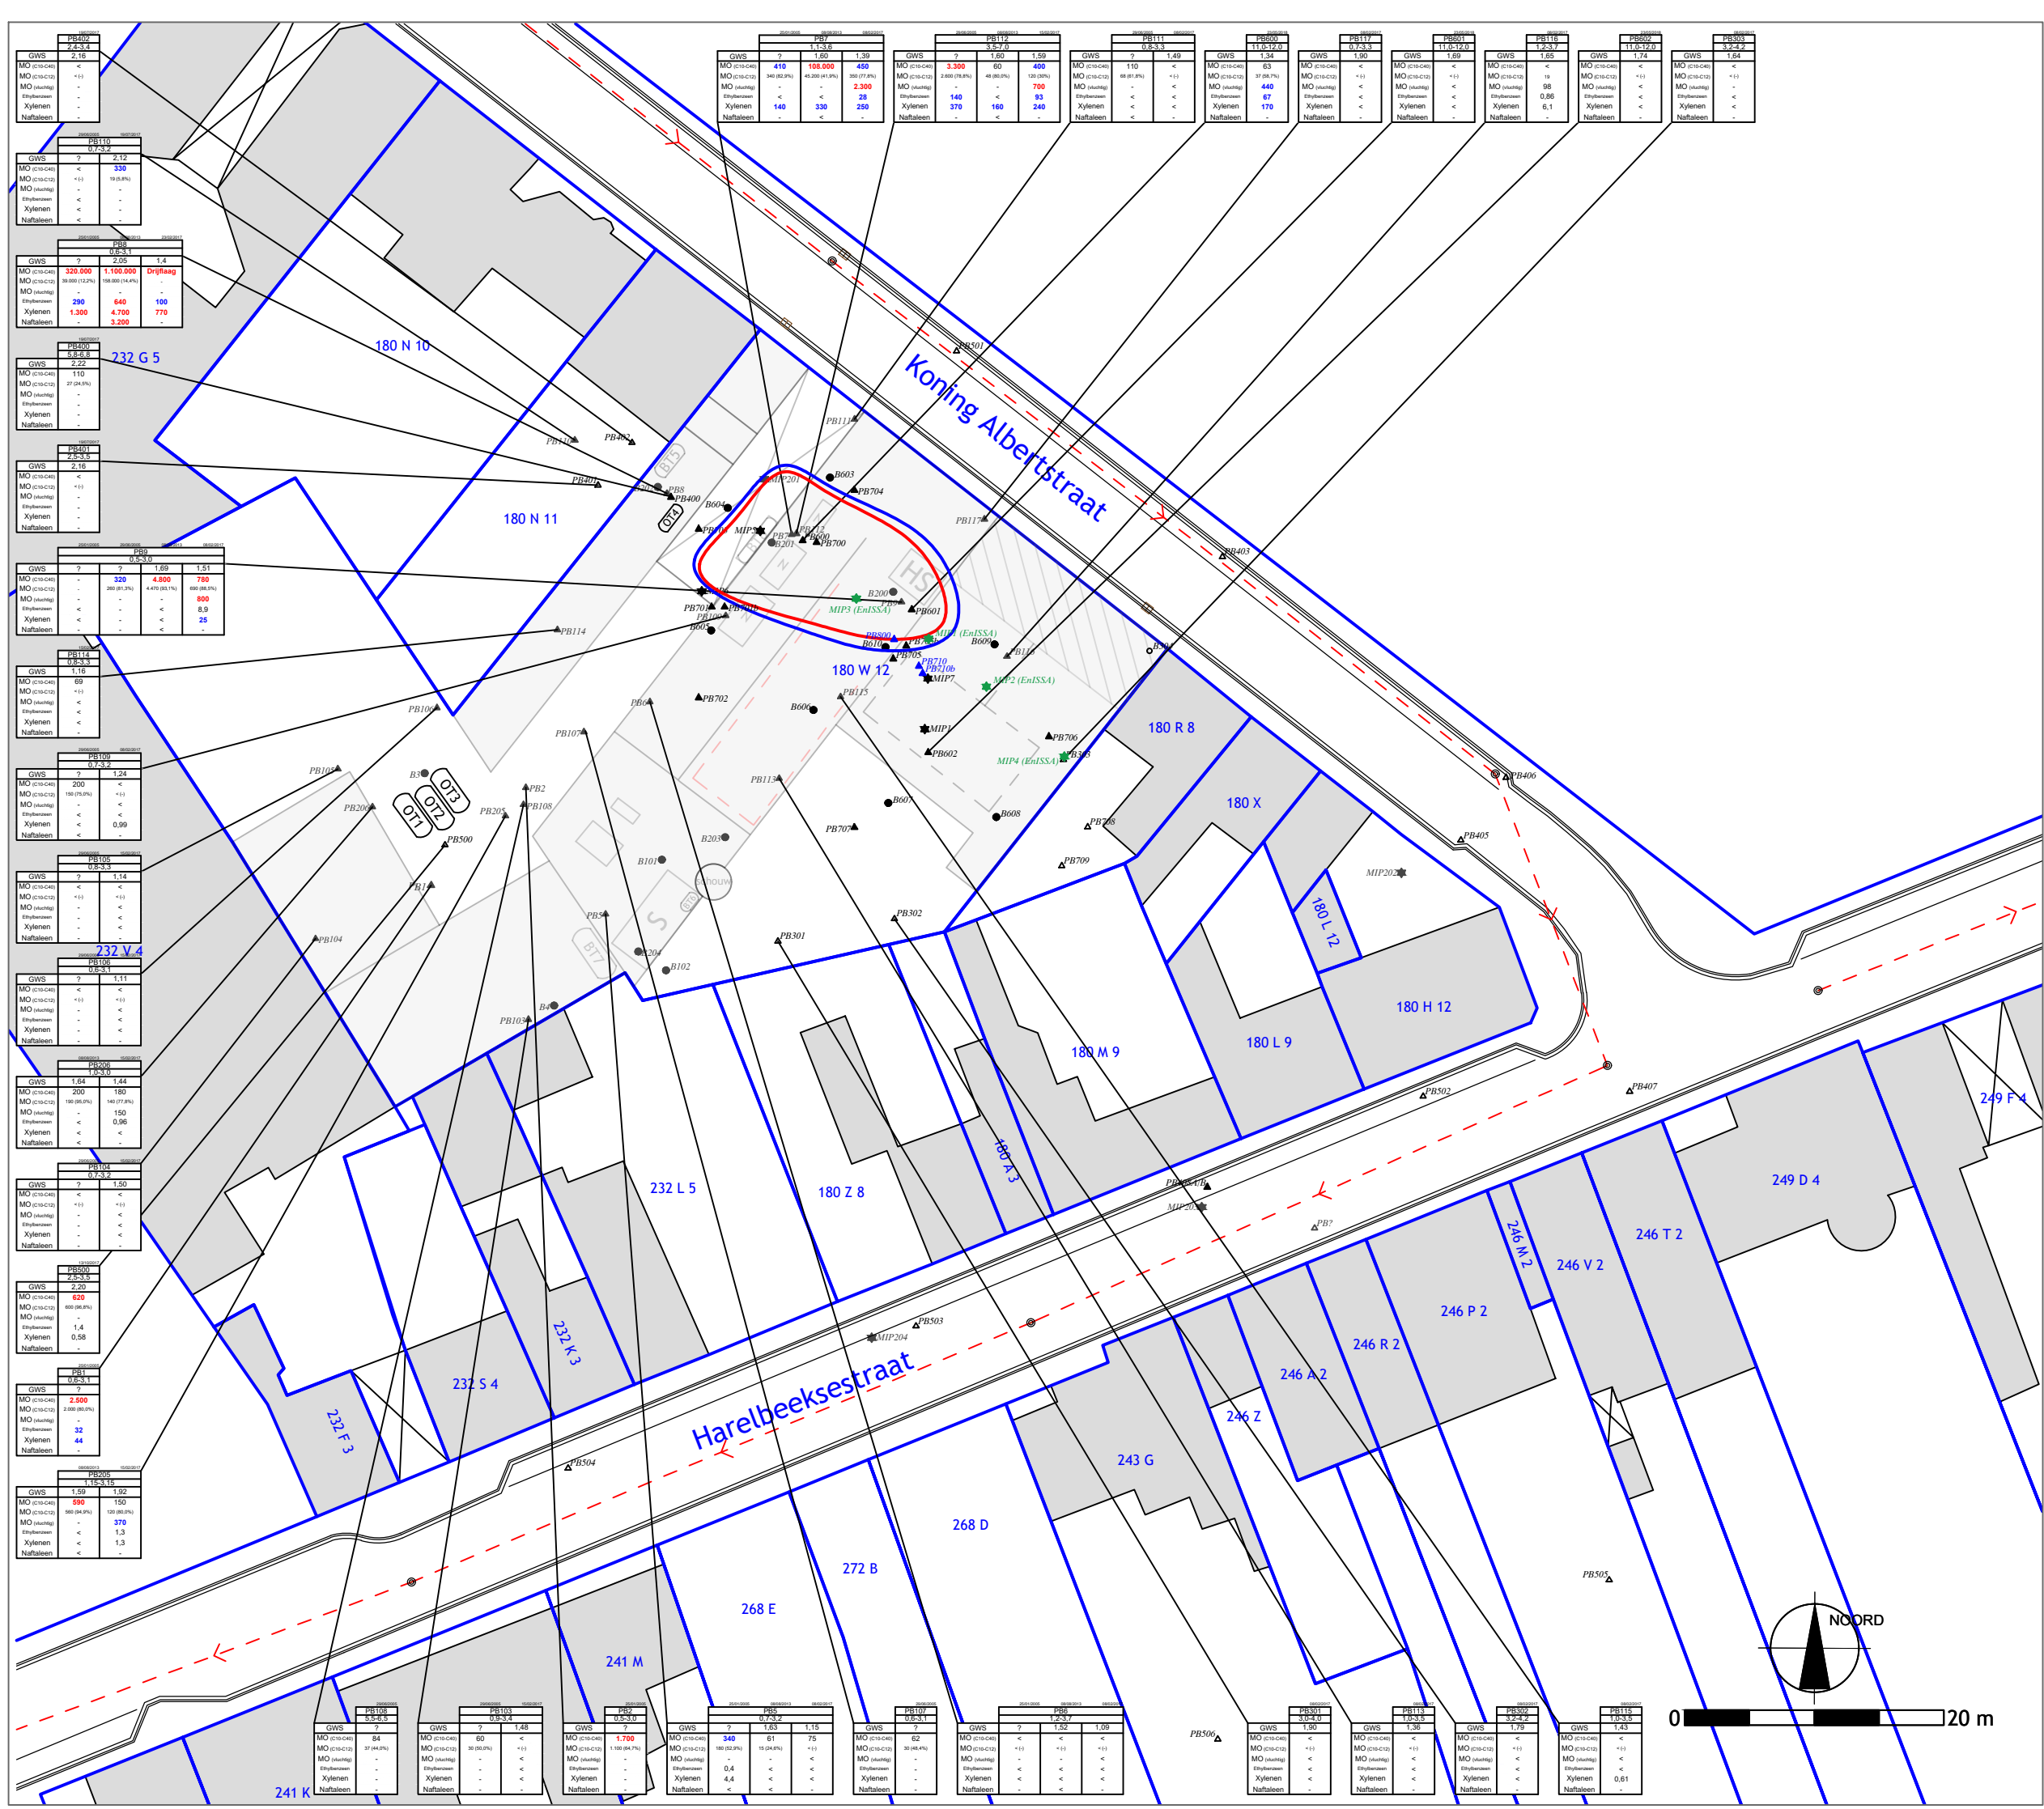

LEGENDE:

- gebouwen
- onderkelderd
- nieuwkuismachine
- HS hoogspanningscabine
- S stoom- / stookinstallatie
- OT1 opslag 6.300 l mazout / white spirit
- OT2 opslag 6.300 l mazout / white spirit
- OT3 opslag 6.300 l mazout / white spirit
- OT4 opslag 1.500 l mazout
- BT5 opslag 2.000 l mazout (verwijderd)
- BT6 opslag 1.500 l lichte fuel (verwijderd)
- BT7 opslag 13.000 l zware stookolie (verwijderd)
- BT8 opslag 2.500 l PER (verwijderd)
- riolering
- boring
- snijdende peilbuis
- niet-snijdende peilbuis
- diepe peilbuis
- MIP

overschrijding richtwaarde
 overschrijding bodemsaneringsnorm

PROJECTNAAM:

**Vlabotex 0363 - Kuurne
Eerste gefaseerd BSP**

ADRES:

**Koning Albertstraat 68
8520 Kuurne**

TITEL FIGUUR:

**Verontreiniging grondwater met
minerale olie (ref. 6)**

PROJECTBEHEERDER: REFERENTIE RAPPORT:


ALE/BAL EB1901/050

TEKENAAR: REF. TEKENING:

AMR/ALE EB1901/050



Siemenslaan +13 - 8020 Oostkamp - T. 050 833 740 - F. 050 833 743
 Apostelhuizen 101 B201 9000 Gent T. 09 225 87 97 F. 09 225 18 52
 Rue du Progrès 34 7503 Tournai T. 069 548 852 F. 069 578 377
 Rue de Gembloux 500/23 5002 Saint Servais T. 081 879 008 F. 081 879 009
www.envirosoil.be - info@envirosoil.be

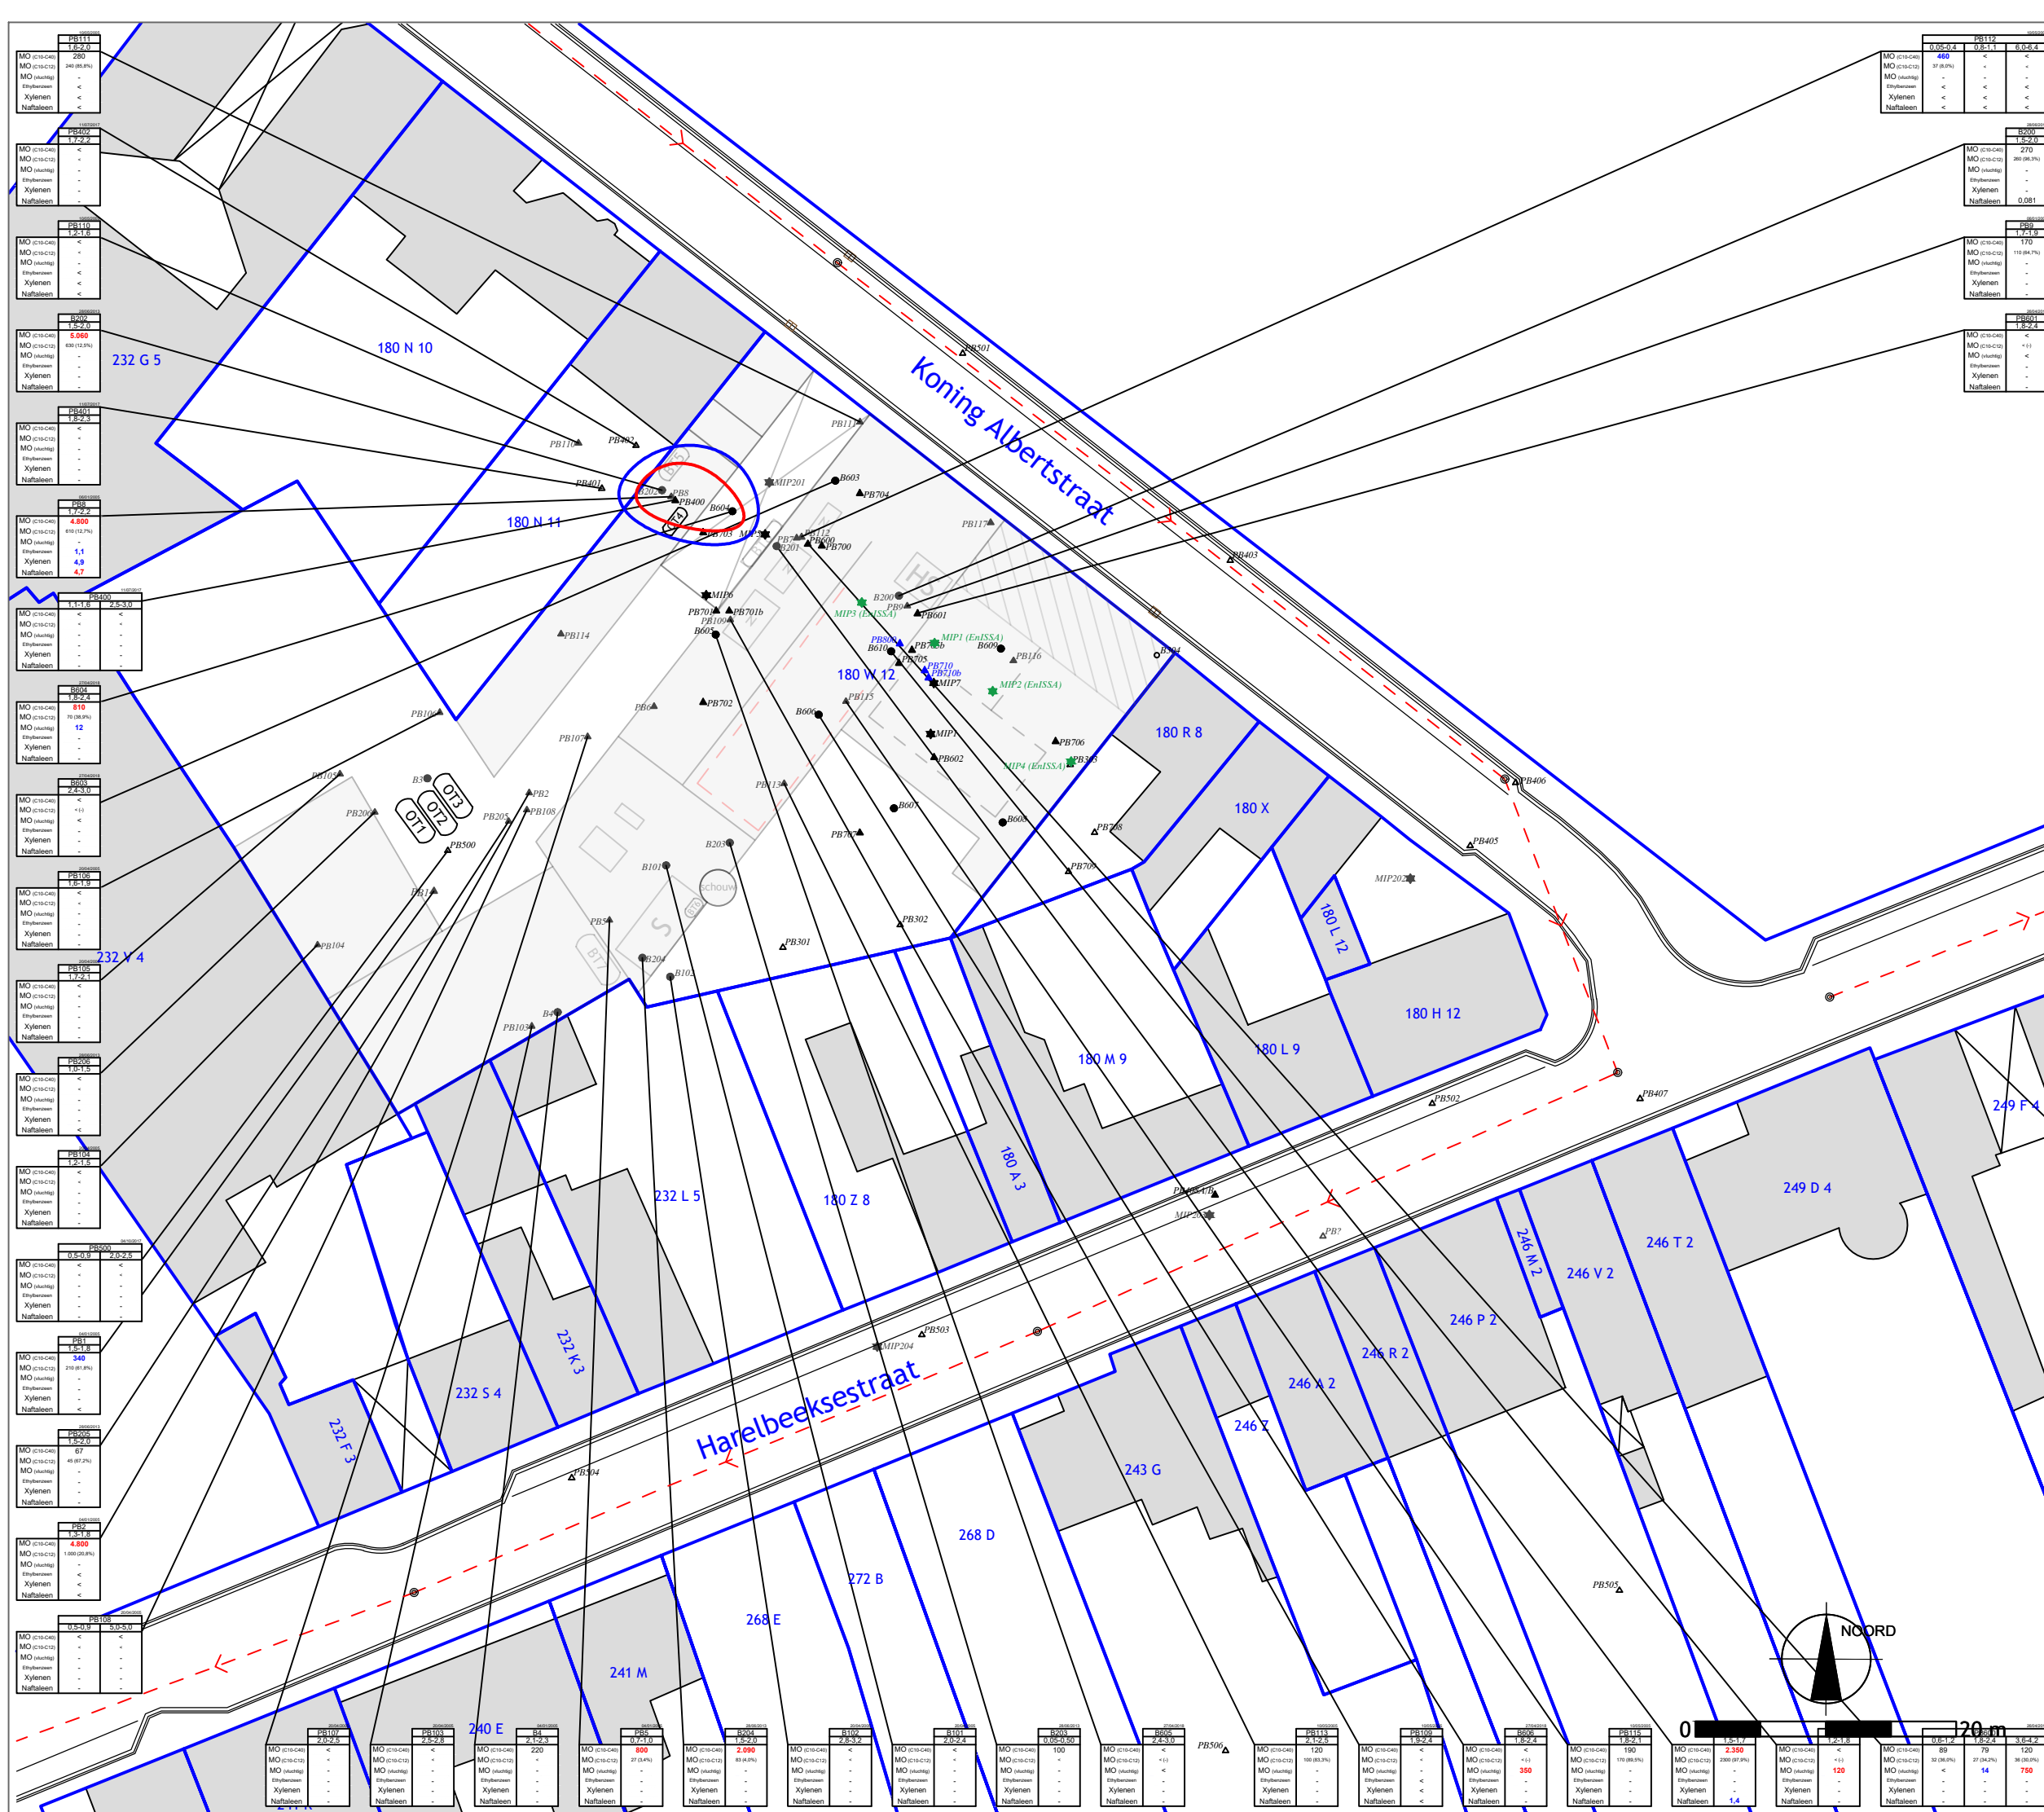

LEGENDE:

- gebouwen
- onderkelderd
- nieuwkuismachine
- hoogspanningscabine
- stoom- / stookinstallatie
- opslag 6.300 l mazout / white spirit
- opslag 6.300 l mazout / white spirit
- opslag 6.300 l mazout / white spirit
- opslag 1.500 l mazout
- opslag 2.000 l mazout (verwijderd)
- opslag 1.500 l lichte fuel (verwijderd)
- opslag 13.000 l zware stookolie (verwijderd)
- opslag 2.500 l PER (verwijderd)
- riolering
- boring
- snijdende peilbuis
- niet-snijdende peilbuis
- diepe peilbuis
- MIP
- overschrijding richtwaarde
- overschrijding bodemsaneringsnorm

PROJECTNAAM:
Vlabotex 0363 - Kuurne
Eerste gefaseerd BSP

ADRES:
Koning Albertstraat 68
8520 Kuurne


TITEL FIGUUR:
Verontreiniging bodem met
Minerale olie (ref. 4)

PROJECTBEHEERDER:	REFERENTIE RAPPORT:
ALE/BAL	EB1901/050
TEKENAAR:	REF. TEKENING:
AMR/ALE	EB1901/050

ENVIROSOIL
ENVIRONMENTAL CONSULTANCY

ISO9001
VCA*
VEB

Siemenslaan +13 - 8020 Oostkamp - T. 050 833 740 - F. 050 833 743
Apostelhuizen 101 B201 9000 Gent T. 09 225 87 97 F. 09 225 18 52
Rue du Progrès 34 7503 Tournai T. 069 548 852 F. 069 578 377
Rue de Gembloux 500/23 5002 Saint Servais T. 081 879 008 F. 081 879 009
www.envirosoil.be - info@envirosoil.be

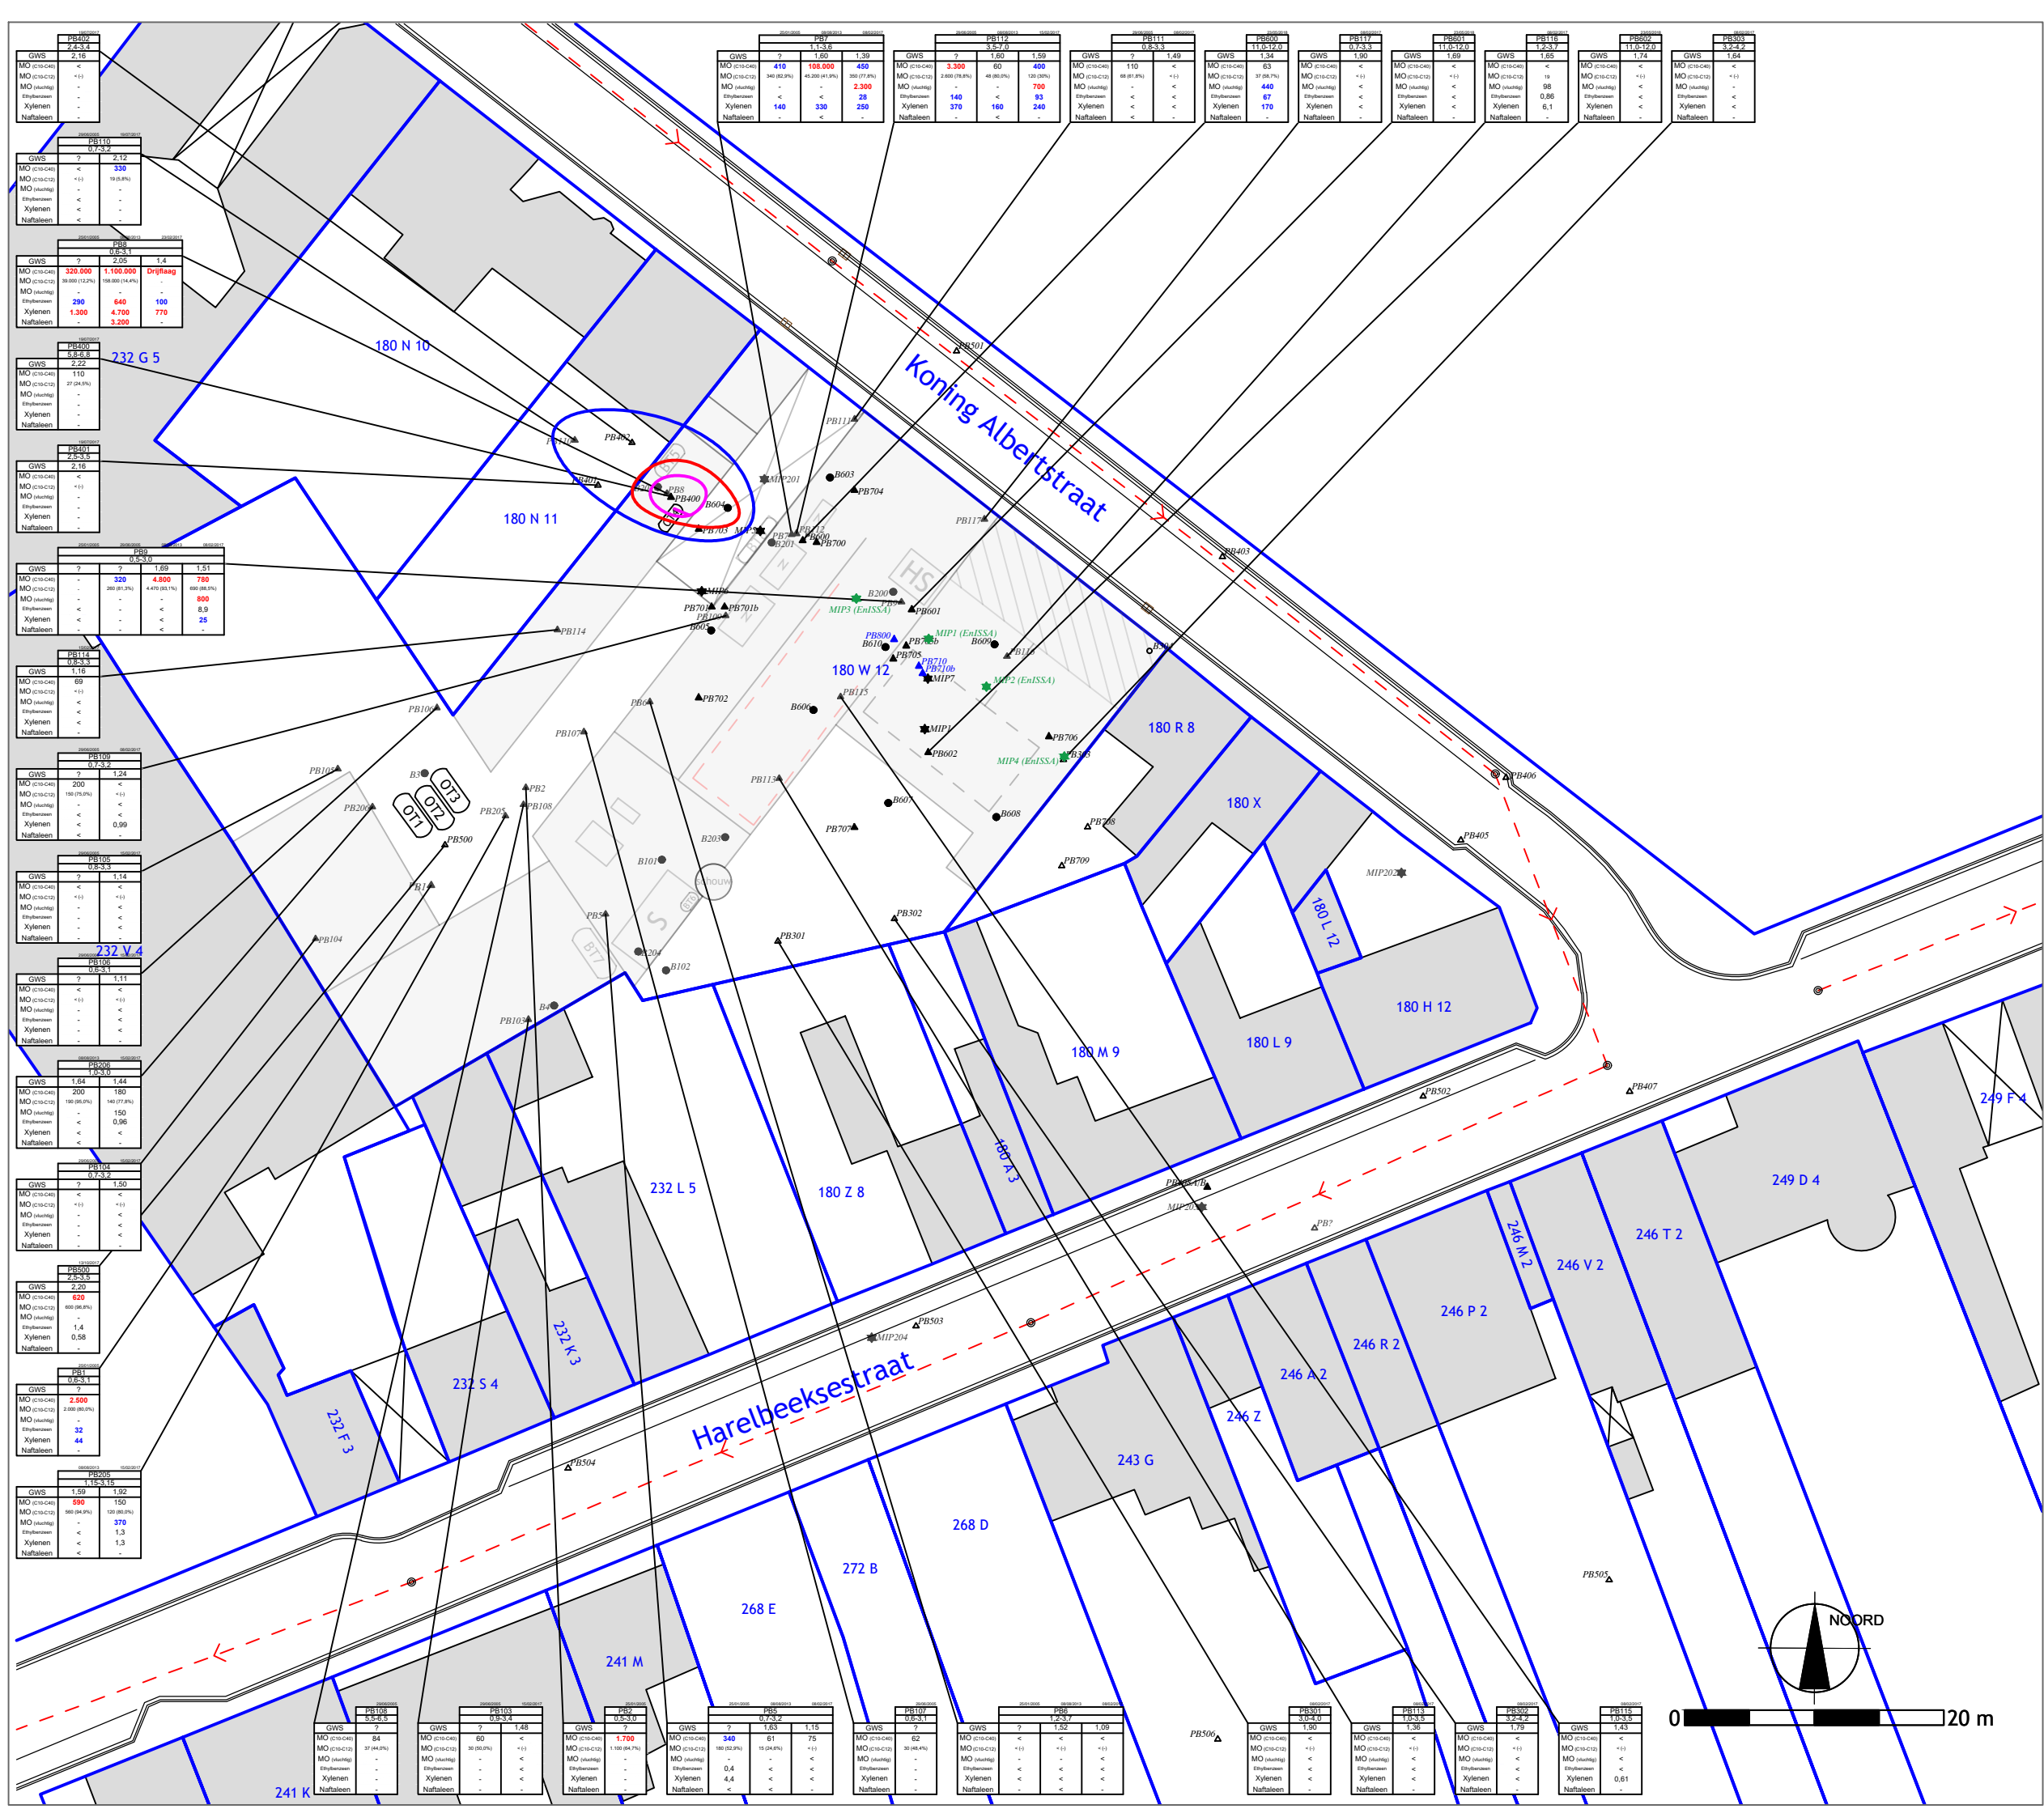

LEGENDE:

- gebouwen
- onderkelderd
- nieuwkuismachine
- hoogspanningscabine
- stoom- / stookinstallatie
- opslag 6.300 l mazout / white spirit
- opslag 6.300 l mazout / white spirit
- opslag 6.300 l mazout / white spirit
- opslag 1.500 l mazout
- opslag 2.000 l mazout (verwijderd)
- opslag 1.500 l lichte fuel (verwijderd)
- opslag 13.000 l zware stookolie (verwijderd)
- opslag 2.500 l PER (verwijderd)
- riolering
- boring
- snijdende peilbuis
- niet-snijdende peilbuis
- diepe peilbuis
- MIP

- overschrijding richtwaarde
- overschrijding bodemsaneringsnorm
- drijfslaag

PROJECTNAAM:

**Vlabotex 0363 - Kuurne
Eerste gefaseerd BSP**

ADRES:

**Koning Albertstraat 68
8520 Kuurne**

TITEL FIGUUR:

**Verontreiniging grondwater met
minerale olie en BTEXN (ref. 7 en 8)**

PROJECTBEHEERDER: REFERENTIE RAPPORT:


ALE/BAL EB1901/050


TEKENAAR: REF. TEKENING:

AMR/ALE EB1901/050



Siemenslaan +13 - 8020 Oostkamp - T. 050 833 740 - F. 050 833 743
 Apostelhuizen 101 B201 9000 Gent T. 09 225 87 97 F. 09 225 18 52
 Rue du Progrès 34 7503 Tournai T. 069 548 852 F. 069 578 377
 Rue de Gembloux 500/23 5002 Saint Servais T. 081 879 008 F. 081 879 009
www.envirosoil.be - info@envirosoil.be

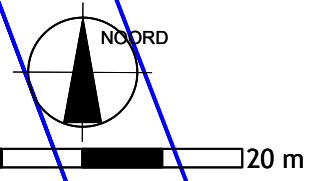

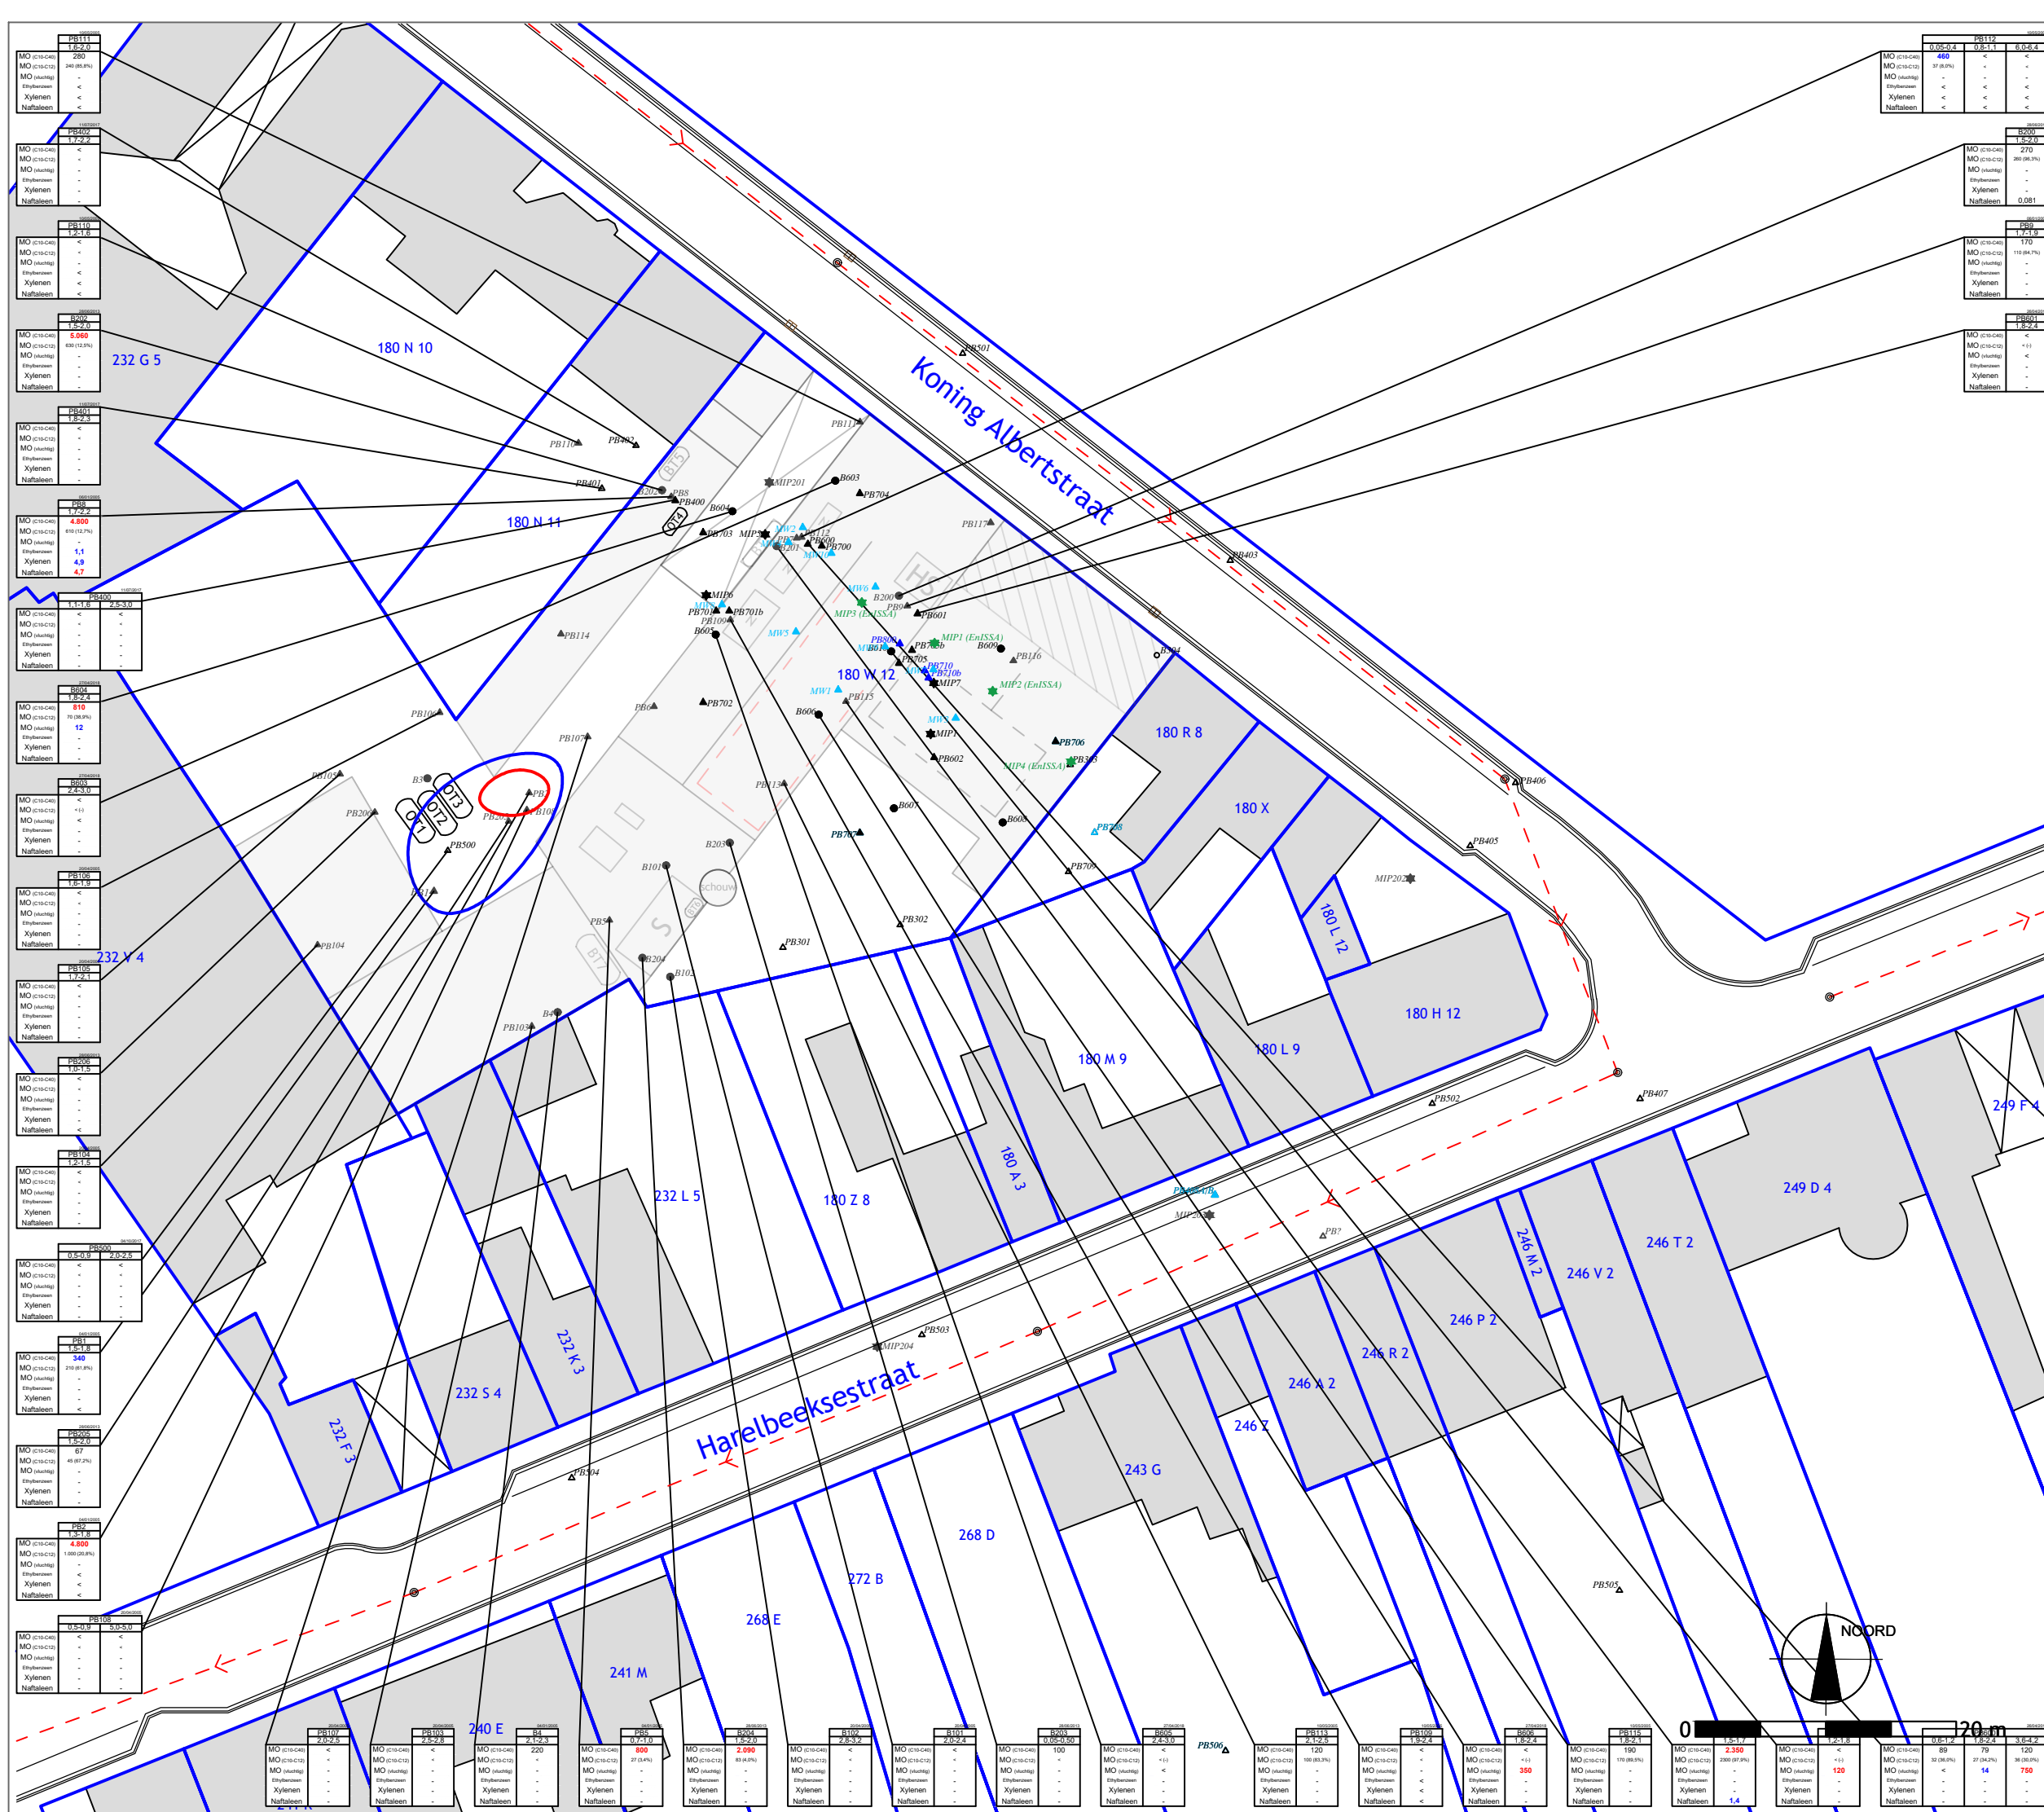

LEGENDE:

- gebouwen
- onderkelderd
- nieuwkuismachine
- hoogspanningscabine
- stoom- / stookinstallatie
- opslag 6.300 l mazout / white spirit
- opslag 6.300 l mazout / white spirit
- opslag 6.300 l mazout / white spirit
- opslag 1.500 l mazout
- opslag 2.000 l mazout (verwijderd)
- opslag 1.500 l lichte fuel (verwijderd)
- opslag 13.000 l zware stookolie (verwijderd)
- opslag 2.500 l PER (verwijderd)
- riolering
- boring
- snijdende peilbuis
- niet-snijdende peilbuis
- diepe peilbuis
- MIP
- overschrijding richtwaarde
- overschrijding bodemsaneringsnorm

PROJECTNAAM:
Vlabotex 0363 - Kuurne
Eerste gefaseerd BSP

ADRES:
Koning Albertstraat 68
8520 Kuurne


TITEL FIGUUR:
Verontreiniging bodem met Minerale olie (ref. 10)

PROJECTBEHEERDER:	REFERENTIE RAPPORT:
ALE/BAL	EB1901/050
TEKENAAR:	REF. TEKENING:
AMR/ALE	EB1901/050

ENVIROSOIL ENVIRONMENTAL CONSULTANCY

ISO9001
VCA*
VEB

Siemenslaan +13 - 8020 Oostkamp - T. 050 833 740 - F. 050 833 743
 Apostelhuizen 101 B201 9000 Gent T. 09 225 87 97 F. 09 225 18 52
 Rue du Progrès 34 7503 Tournai T. 069 548 852 F. 069 578 377
 Rue de Gembloux 500/23 5002 Saint Servais T. 081 879 008 F. 081 879 009
www.envirosoil.be - info@envirosoil.be

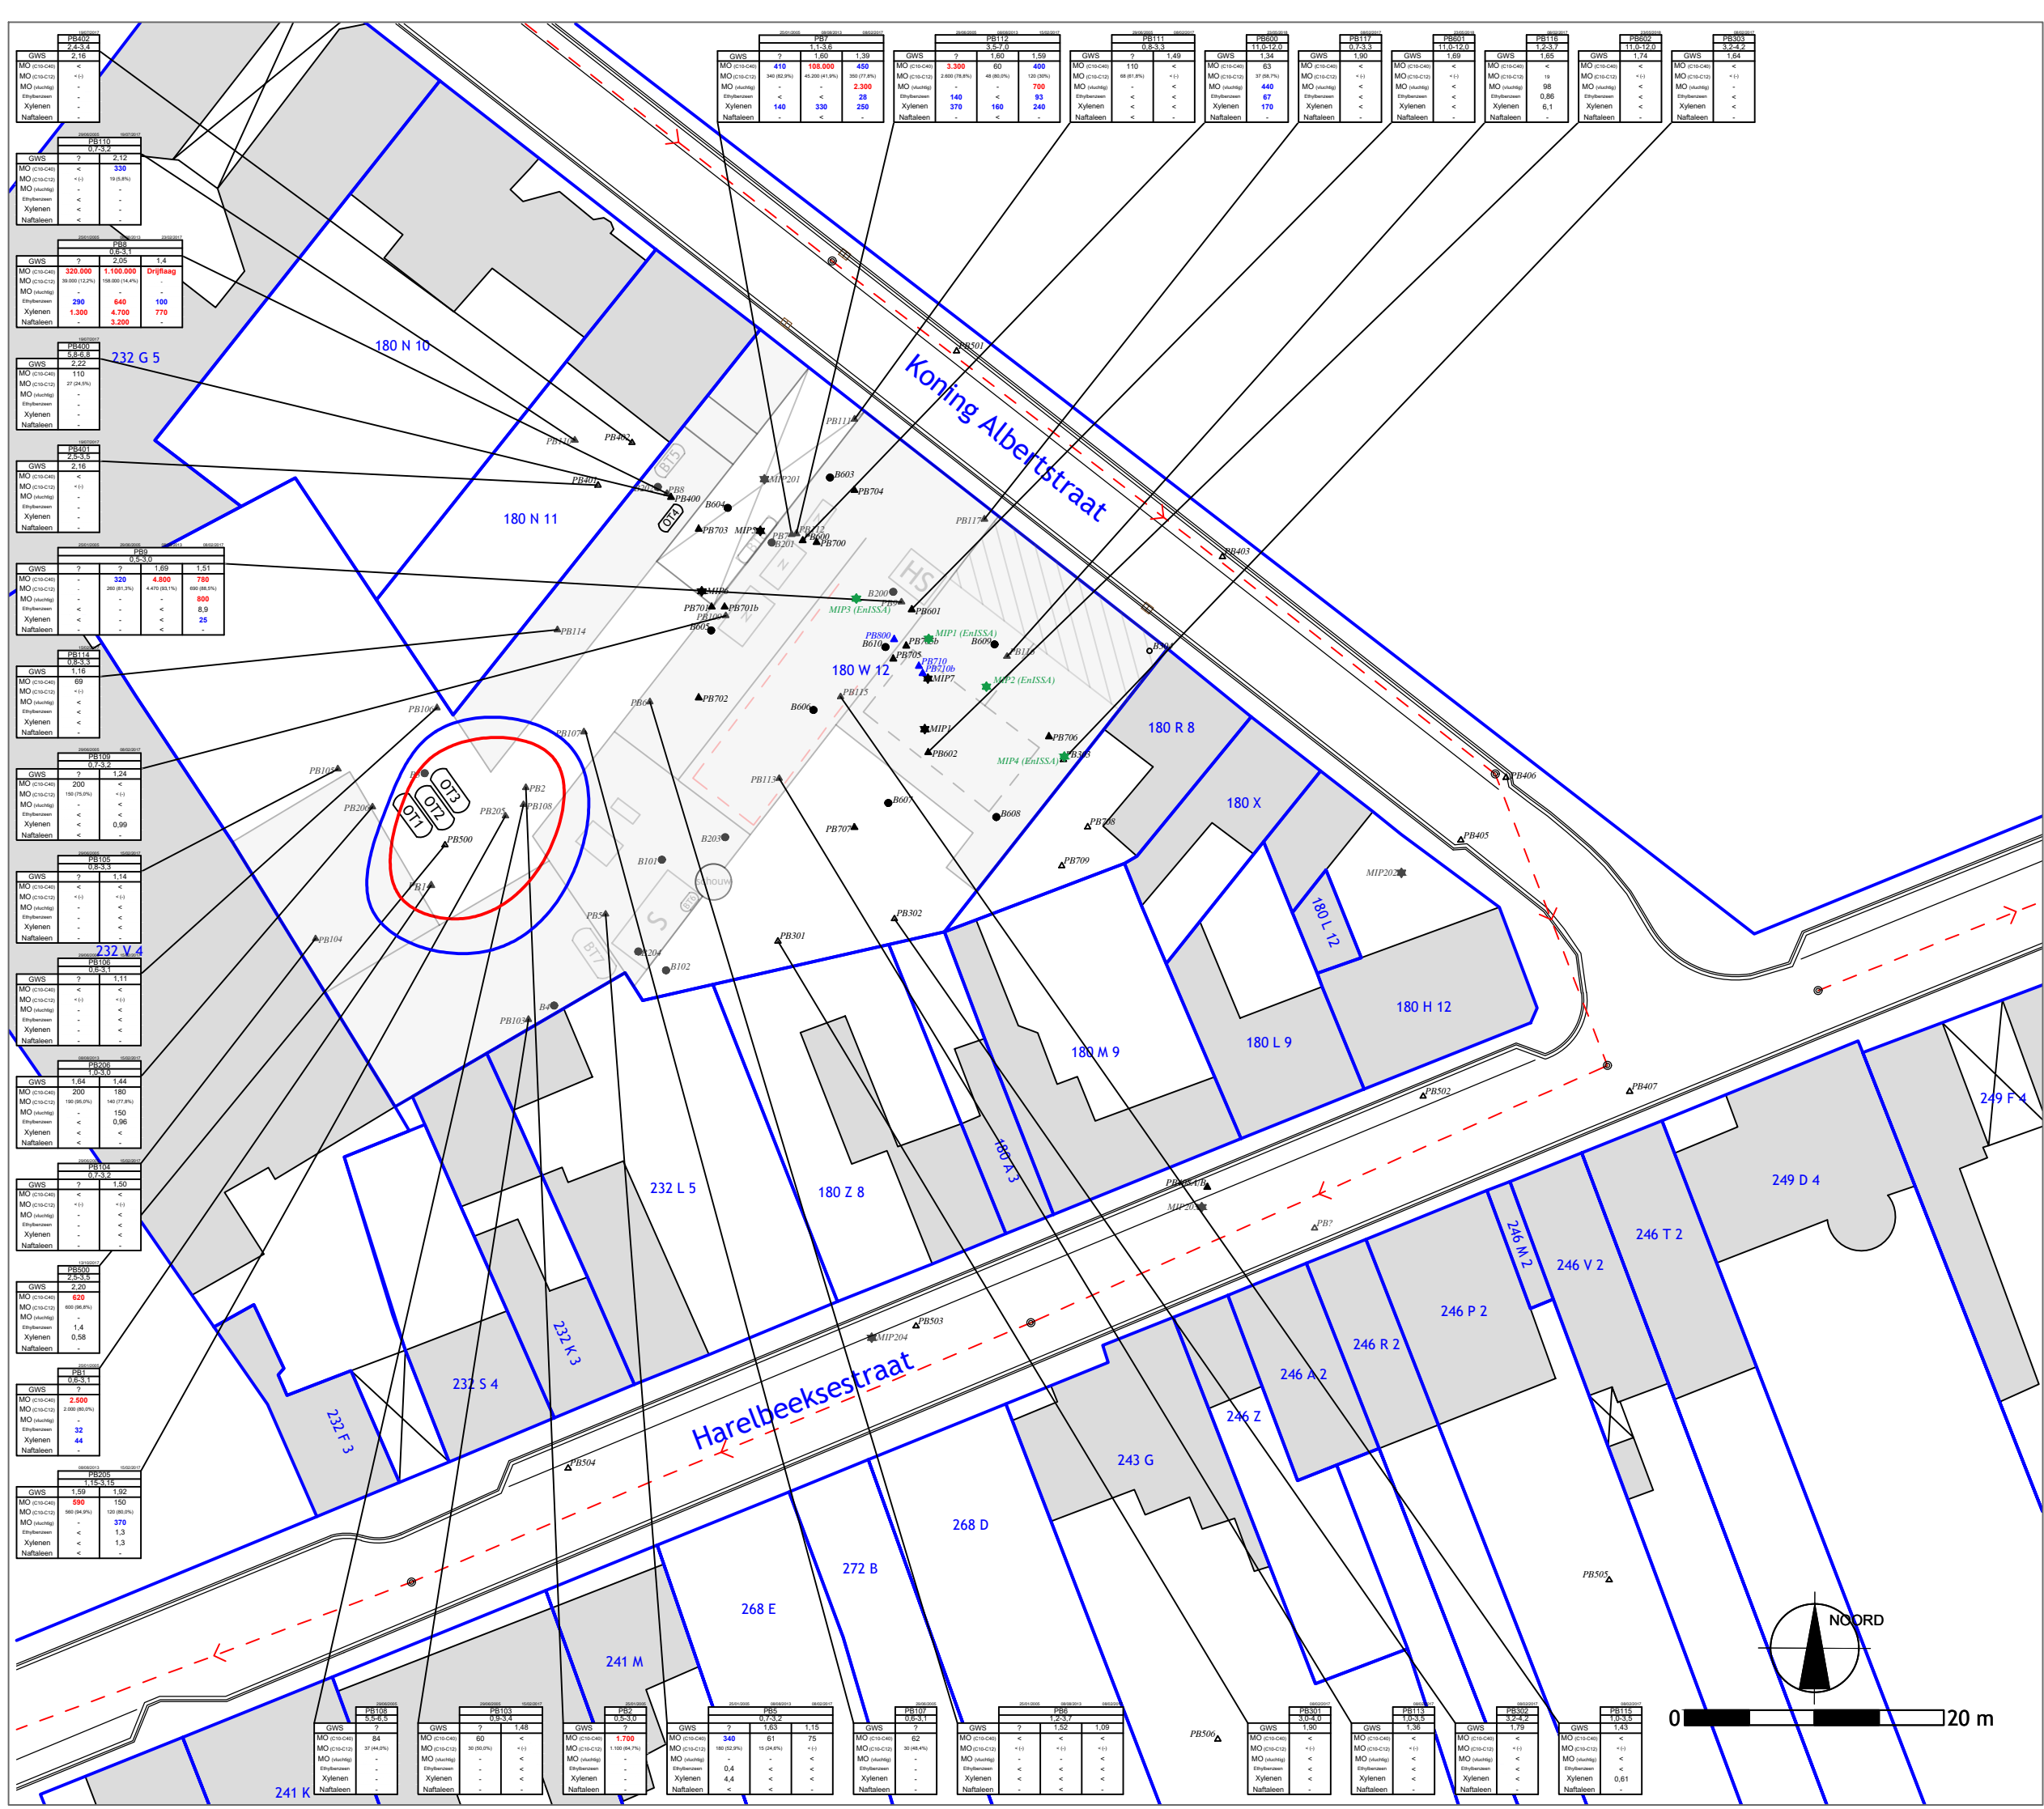

LEGENDE:

- gebouwen
- onderkelderd
- nieuwkuismachine
- hoogspanningscabine
- stoom- / stookinstallatie
- opslag 6.300 l mazout / white spirit
- opslag 6.300 l mazout / white spirit
- opslag 6.300 l mazout / white spirit
- opslag 1.500 l mazout
- opslag 2.000 l mazout (verwijderd)
- opslag 1.500 l lichte fuel (verwijderd)
- opslag 13.000 l zware stookolie (verwijderd)
- opslag 2.500 l PER (verwijderd)
- riolering
- boring
- snijdende peilbuis
- niet-snijdende peilbuis
- diepe peilbuis
- MIP
- overschrijding richtwaarde
- overschrijding bodemsaneringsnorm

PROJECTNAAM:

Vlabotex 0363 - Kuurne
Eerste gefaseerd BSP

ADRES:

Koning Albertstraat 68
8520 Kuurne

TITEL FIGUUR:

Verontreiniging grondwater met minerale olie (ref. 9)

PROJECTBEHEERDER: REFERENTIE RAPPORT:


ALE/BAL EB1901/050

TEKENAAR: REF. TEKENING:


AMR/ALE EB1901/050



Siemenslaan +13 - 8020 Oostkamp - T. 050 833 740 - F. 050 833 743
 Apostelhuizen 101 B201 9000 Gent T. 09 225 87 97 F. 09 225 18 52
 Rue du Progrès 34 7503 Tournai T. 069 548 852 F. 069 578 377
 Rue de Gembloux 500/23 5002 Saint Servais T. 081 879 008 F. 081 879 009
www.envirosoil.be - info@envirosoil.be

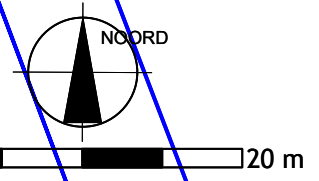

- Bijlage 34: Detailplan van de onderzoekslocatie:
- Weergave van de zones met gebruikadviezen per contour > RW

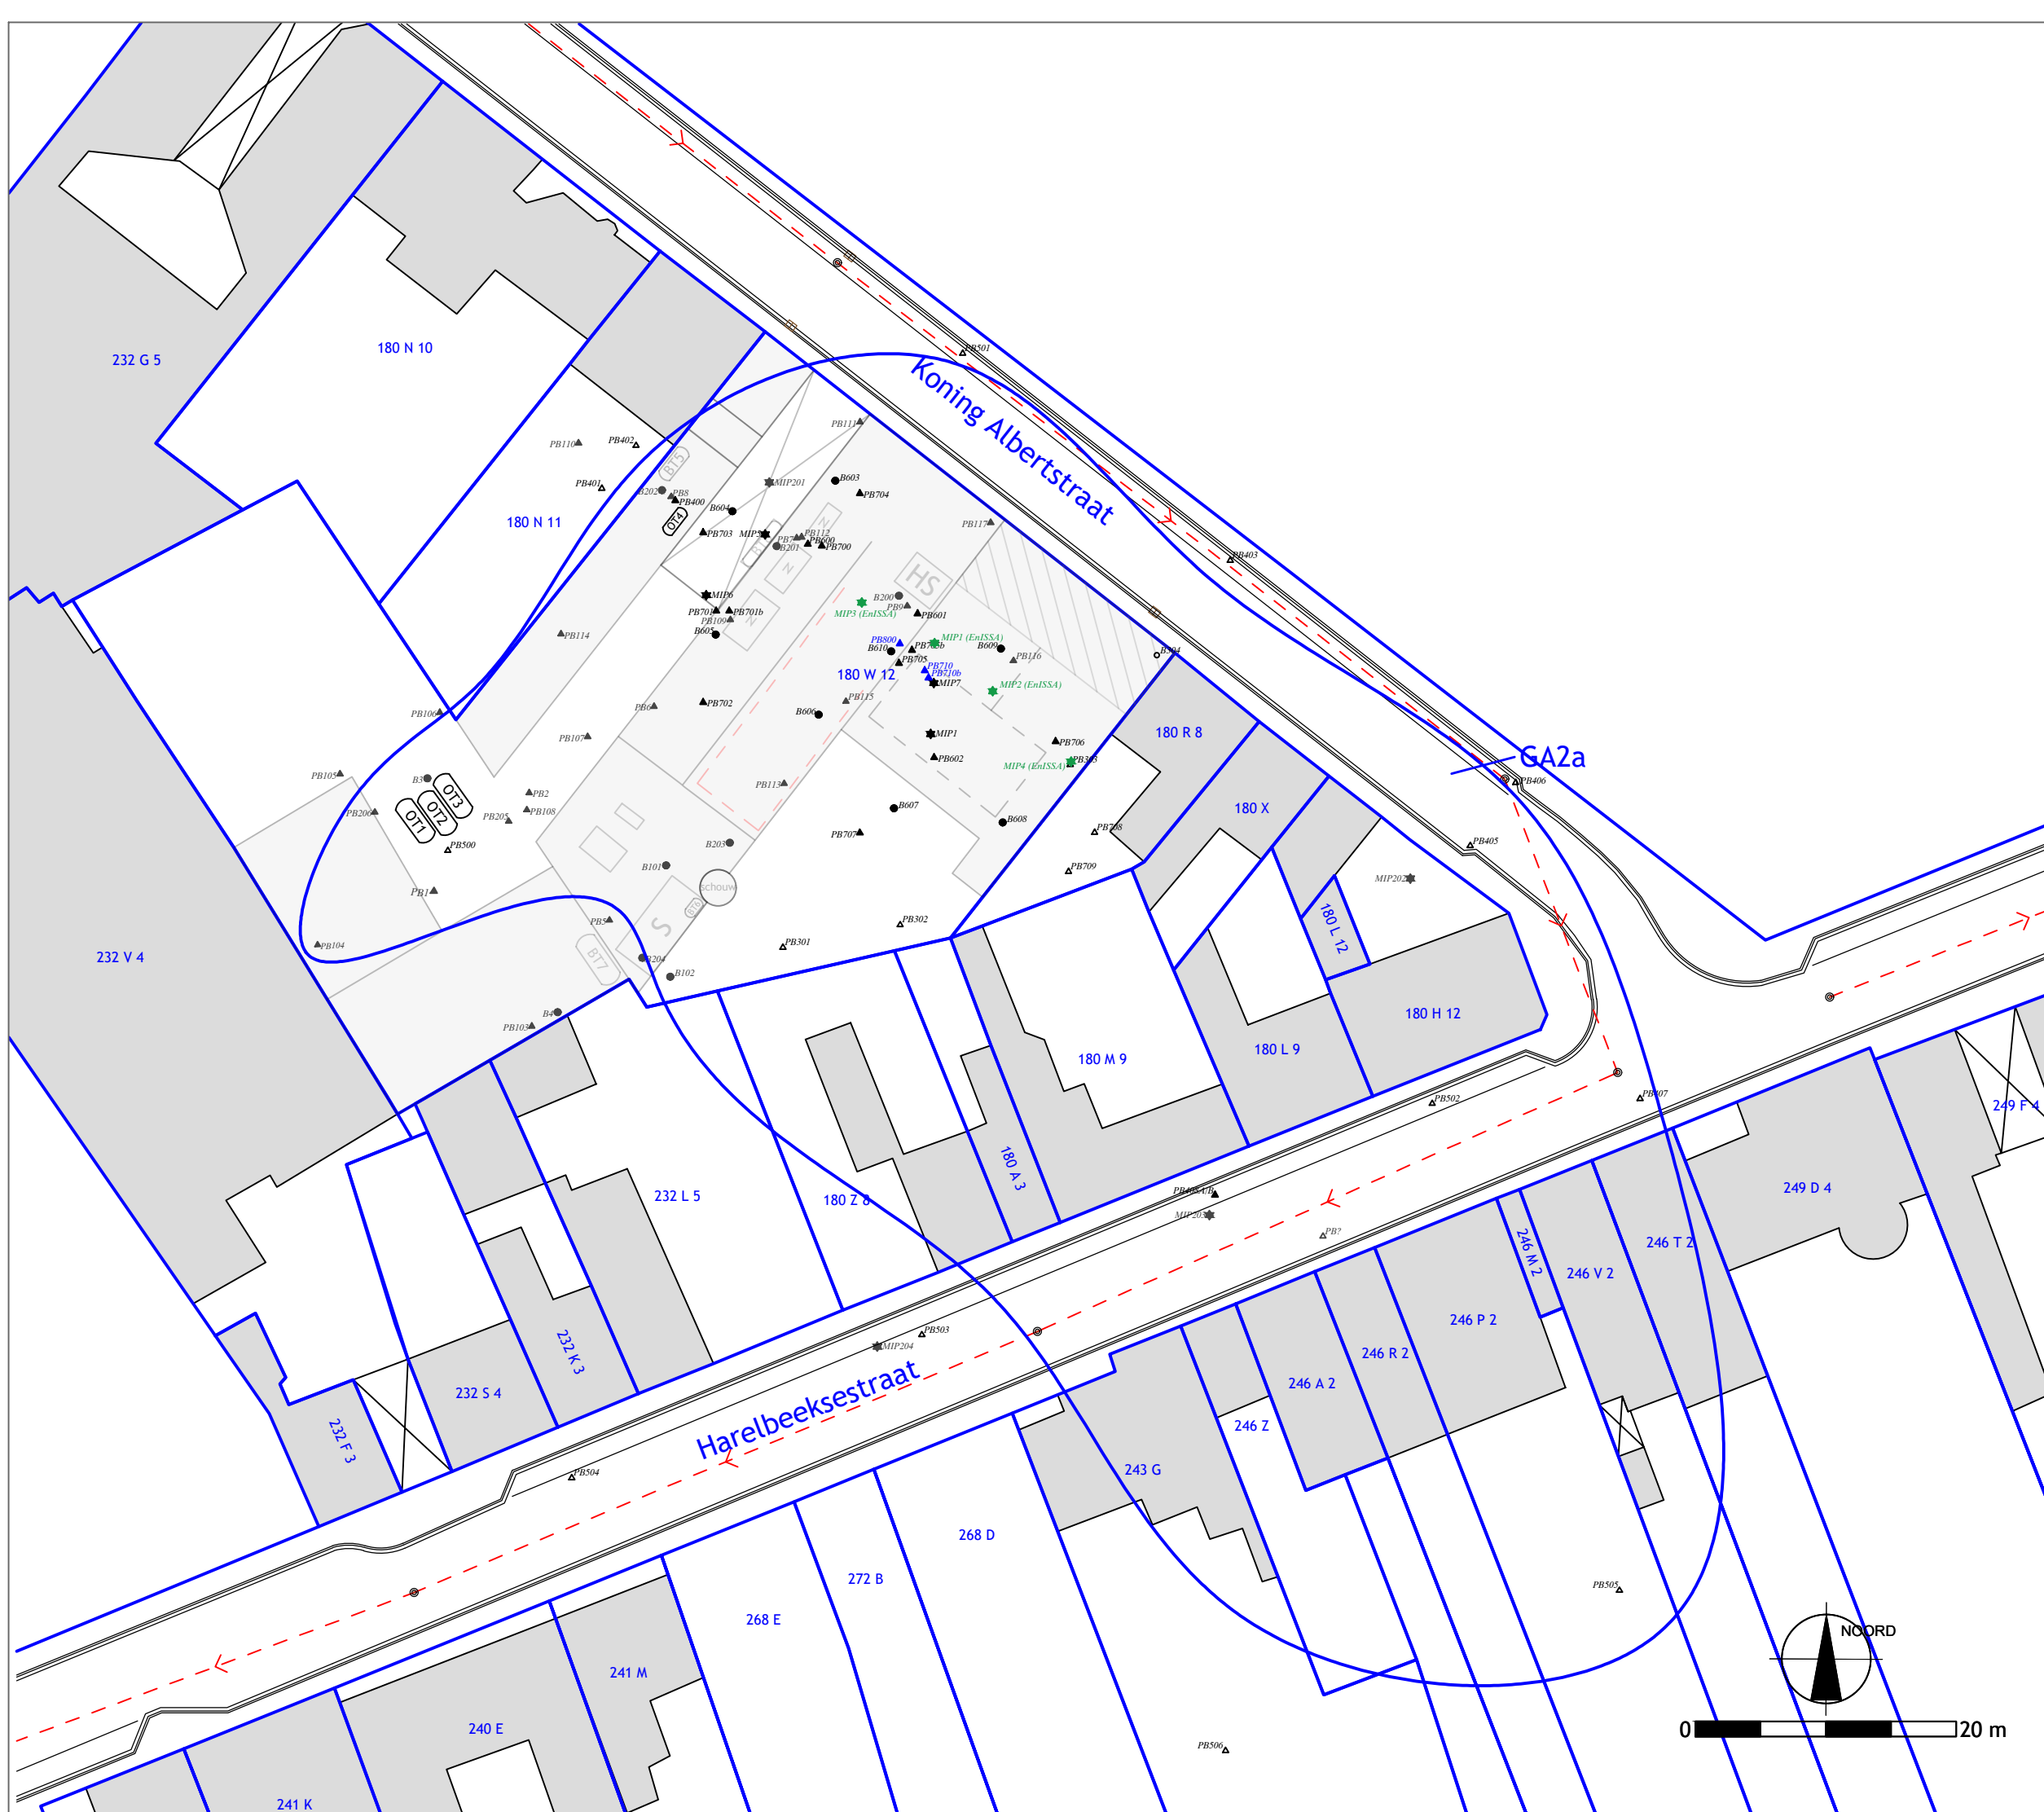

LEGENDE:

- gebouwen
- onderkelderd
- nieuwkuismachine
- HS hoogspanningscabine
- S stoom- / stookinstallatie
- OT1 opslag 6.300 l mazout / white spirit
- OT2 opslag 6.300 l mazout / white spirit
- OT3 opslag 6.300 l mazout / white spirit
- OT4 opslag 1.500 l mazout
- BT5 opslag 2.000 l mazout (verwijderd)
- BT6 opslag 1.500 l lichte fuel (verwijderd)
- BT7 opslag 13.000 l zware stookolie (verwijderd)
- BT8 opslag 2.500 l PER (verwijderd)
- riolering
- boring
- snijdende peilbuis
- niet-snijdende peilbuis
- diepe peilbuis
- MIP
- overschrijding richtwaarde

PROJECTNAAM:
Vlabotex 0363 - Kuurne
Eerste gefaseerd BSP

ADRES:
Koning Albertstraat 68
8520 Kuurne


TITEL FIGUUR:
Verontreiniging grondwater met
VOCl's (ref. 2)


PROJECTBEHEERDER:	REFERENTIE RAPPORT:
ALE/BAL	EB1901/050
TEKENAAR:	REF. TEKENING:
AMR/ALE	EB1901/050

ENVIROSOIL
ENVIRONMENTAL CONSULTANCY

ISO9001
VCA*
VEB

Siemenslaan +13 - 8020 Oostkamp - T. 050 833 740 - F. 050 833 743
 Apostelhuizen 101 B201 9000 Gent T. 09 225 87 97 F. 09 225 18 52
 Rue du Progrès 34 7503 Tournai T. 069 548 852 F. 069 578 377
 Rue de Gembloux 500/23 5002 Saint Servais T. 081 879 008 F. 081 879 009
www.envirosoil.be - info@envirosoil.be

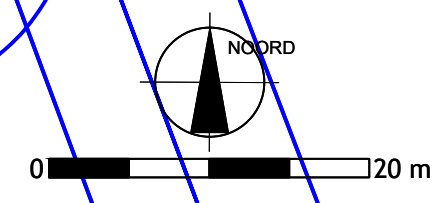

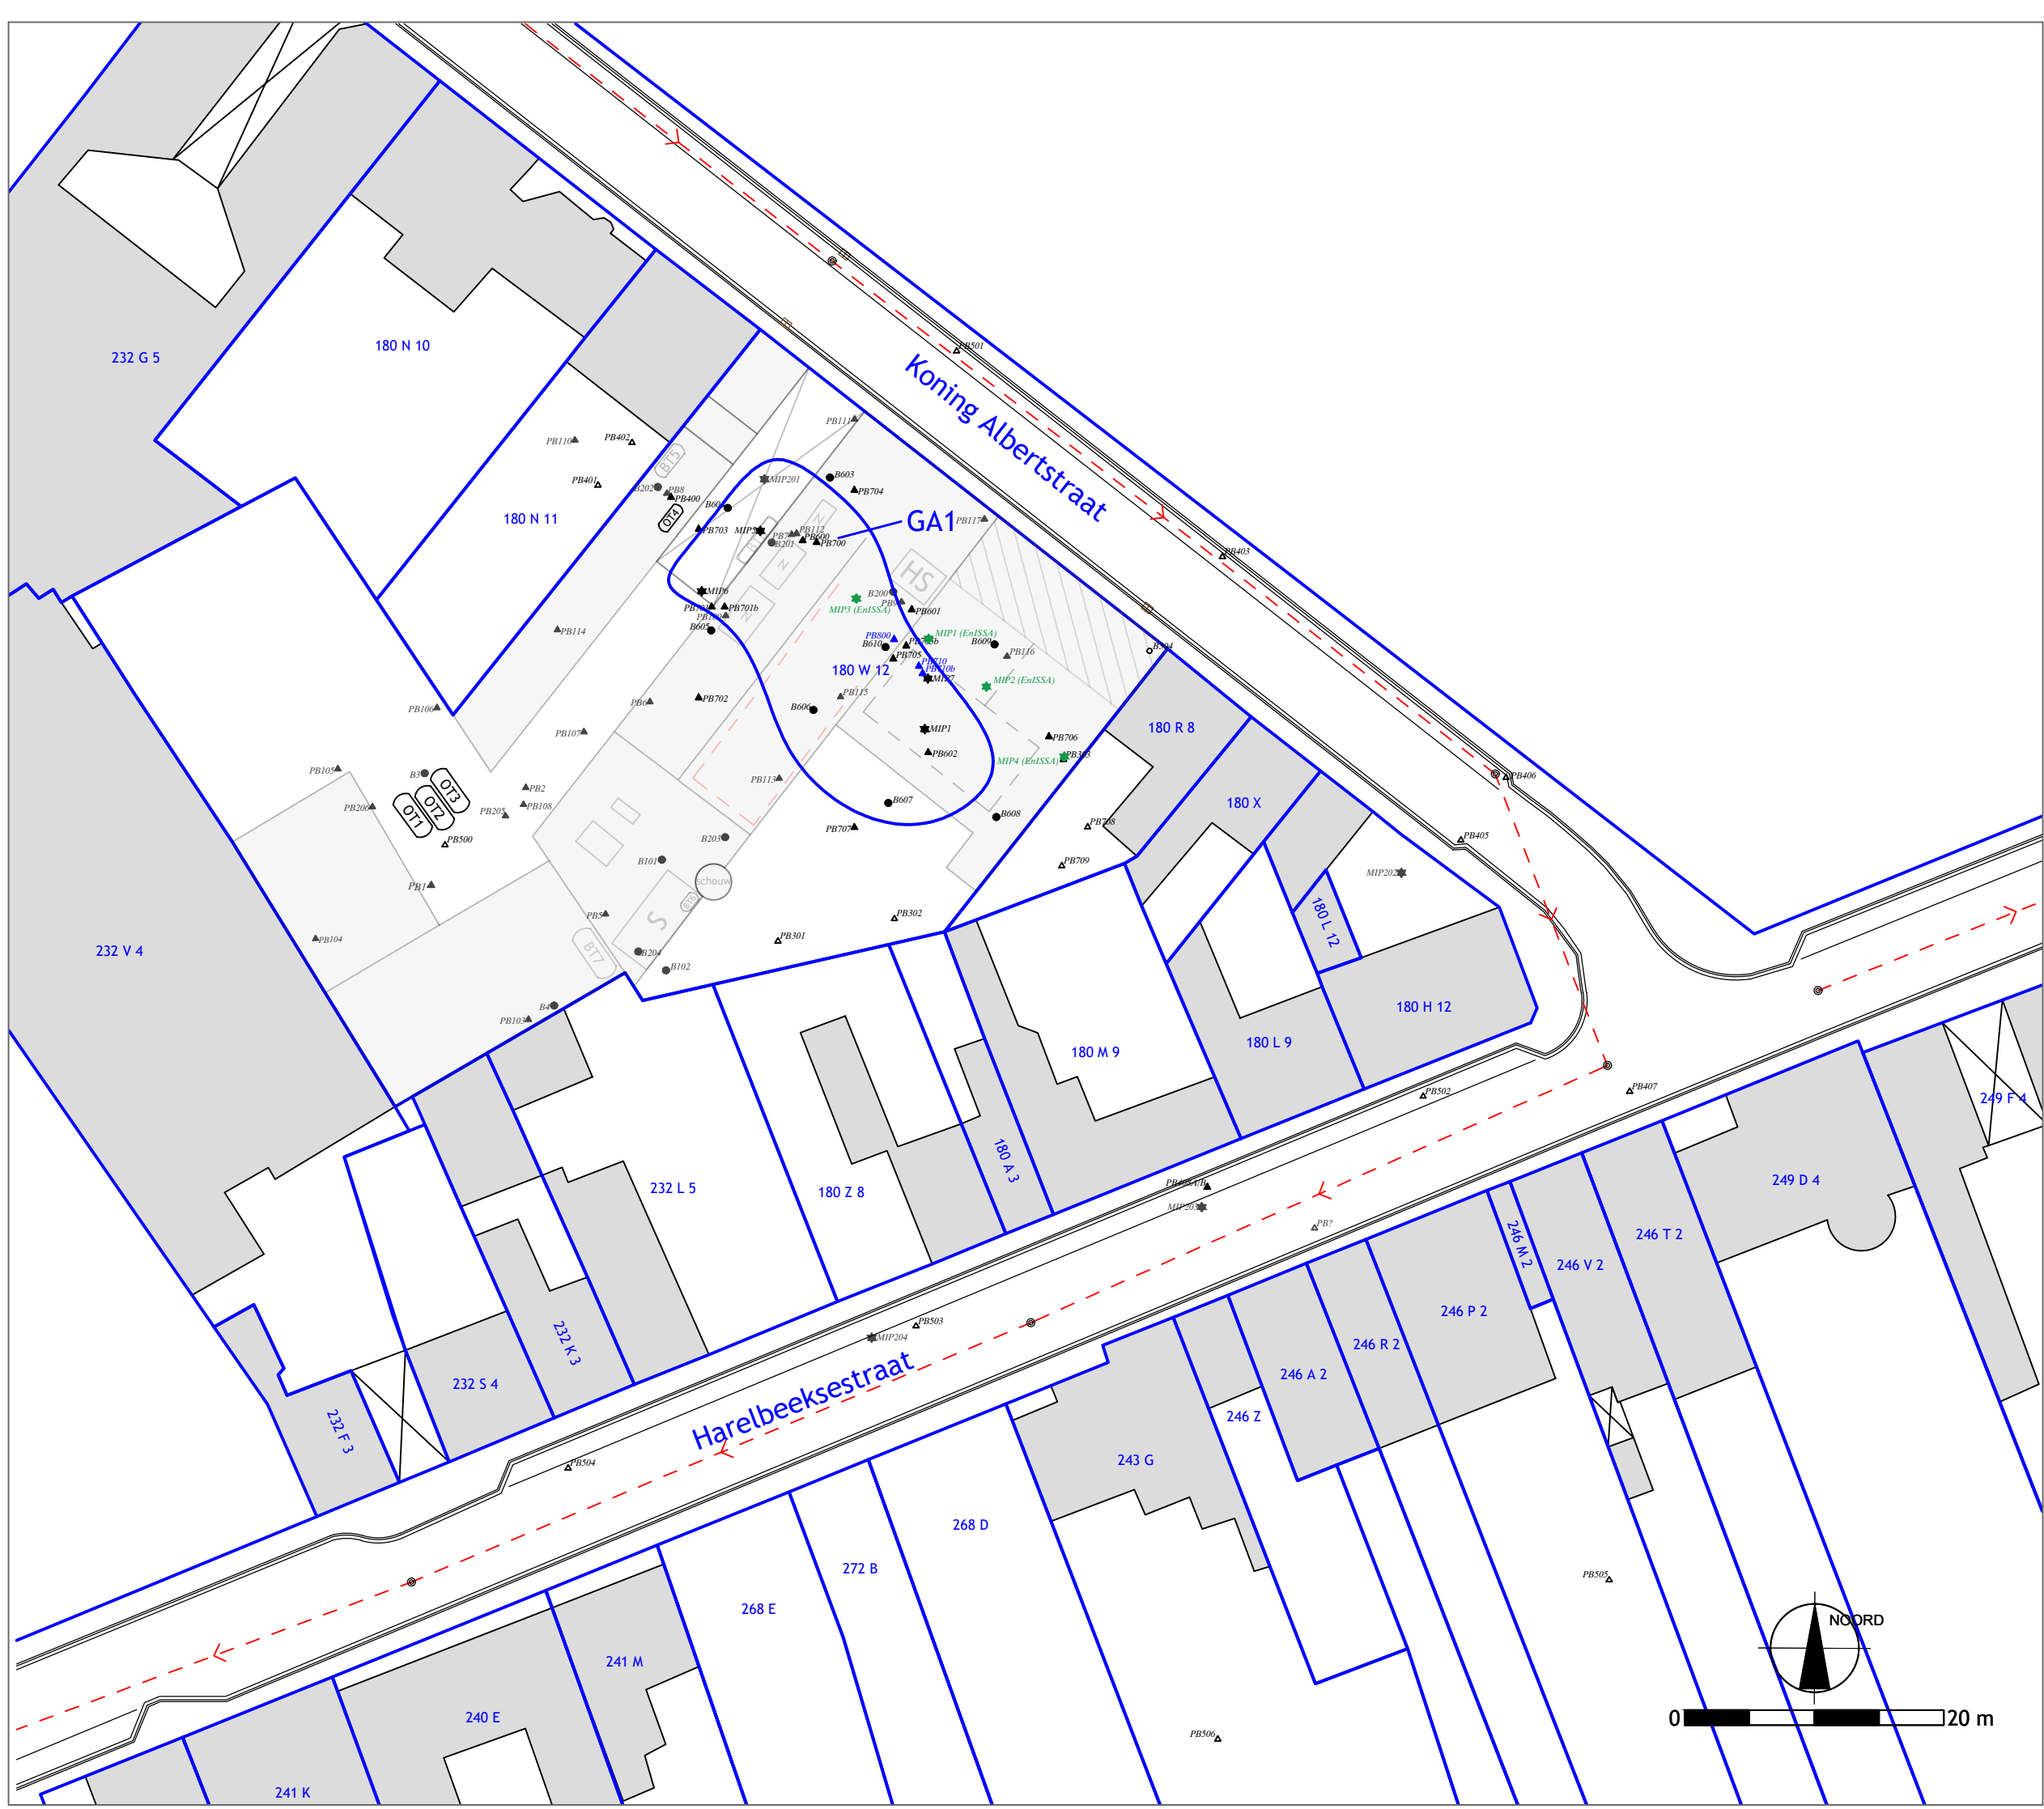

LEGENDE:

- gebouwen
- onderkelderd
- nieuwkuismachine
- hoogspanningscabine
- stoom- / stookinstallatie
- opslag 6.300 l mazout / white spirit
- opslag 6.300 l mazout / white spirit
- opslag 6.300 l mazout / white spirit
- opslag 1.500 l mazout
- opslag 2.000 l mazout (verwijderd)
- opslag 1.500 l lichte fuel (verwijderd)
- opslag 13.000 l zware stookolie (verwijderd)
- opslag 2.500 l PER (verwijderd)
- riolering
- boring
- snijdende peilbuis
- niet-snijdende peilbuis
- diepe peilbuis
- MIP
- overschrijding richtwaarde

PROJECTNAAM:
Vlabotex 0363 - Kuurne
Eerste gefaseerd BSP

ADRES:
Koning Albertstraat 68
8520 Kuurne


TITEL FIGUUR:
Verontreiniging bodem met
Minerale olie (ref. 3)

PROJECTBEHEERDER:	REFERENTIE RAPPORT:
ALE/BAL	EB1901/050
TEKENAAR:	REF. TEKENING:
AMR/ALE	EB1901/050

ENVIROSOIL ENVIRONMENTAL CONSULTANCY

ISO9001
VCA*
VEB

Siemenslaan +13 - 8020 Oostkamp - T. 050 833 740 - F. 050 833 743
 Apostelhuizen 101 B201 9000 Gent T. 09 225 87 97 F. 09 225 18 52
 Rue du Progrès 34 7503 Tournai T. 069 548 852 F. 069 578 377
 Rue de Gembloux 500/23 5002 Saint Servais T. 081 879 008 F. 081 879 009
www.envirosoil.be - info@envirosoil.be

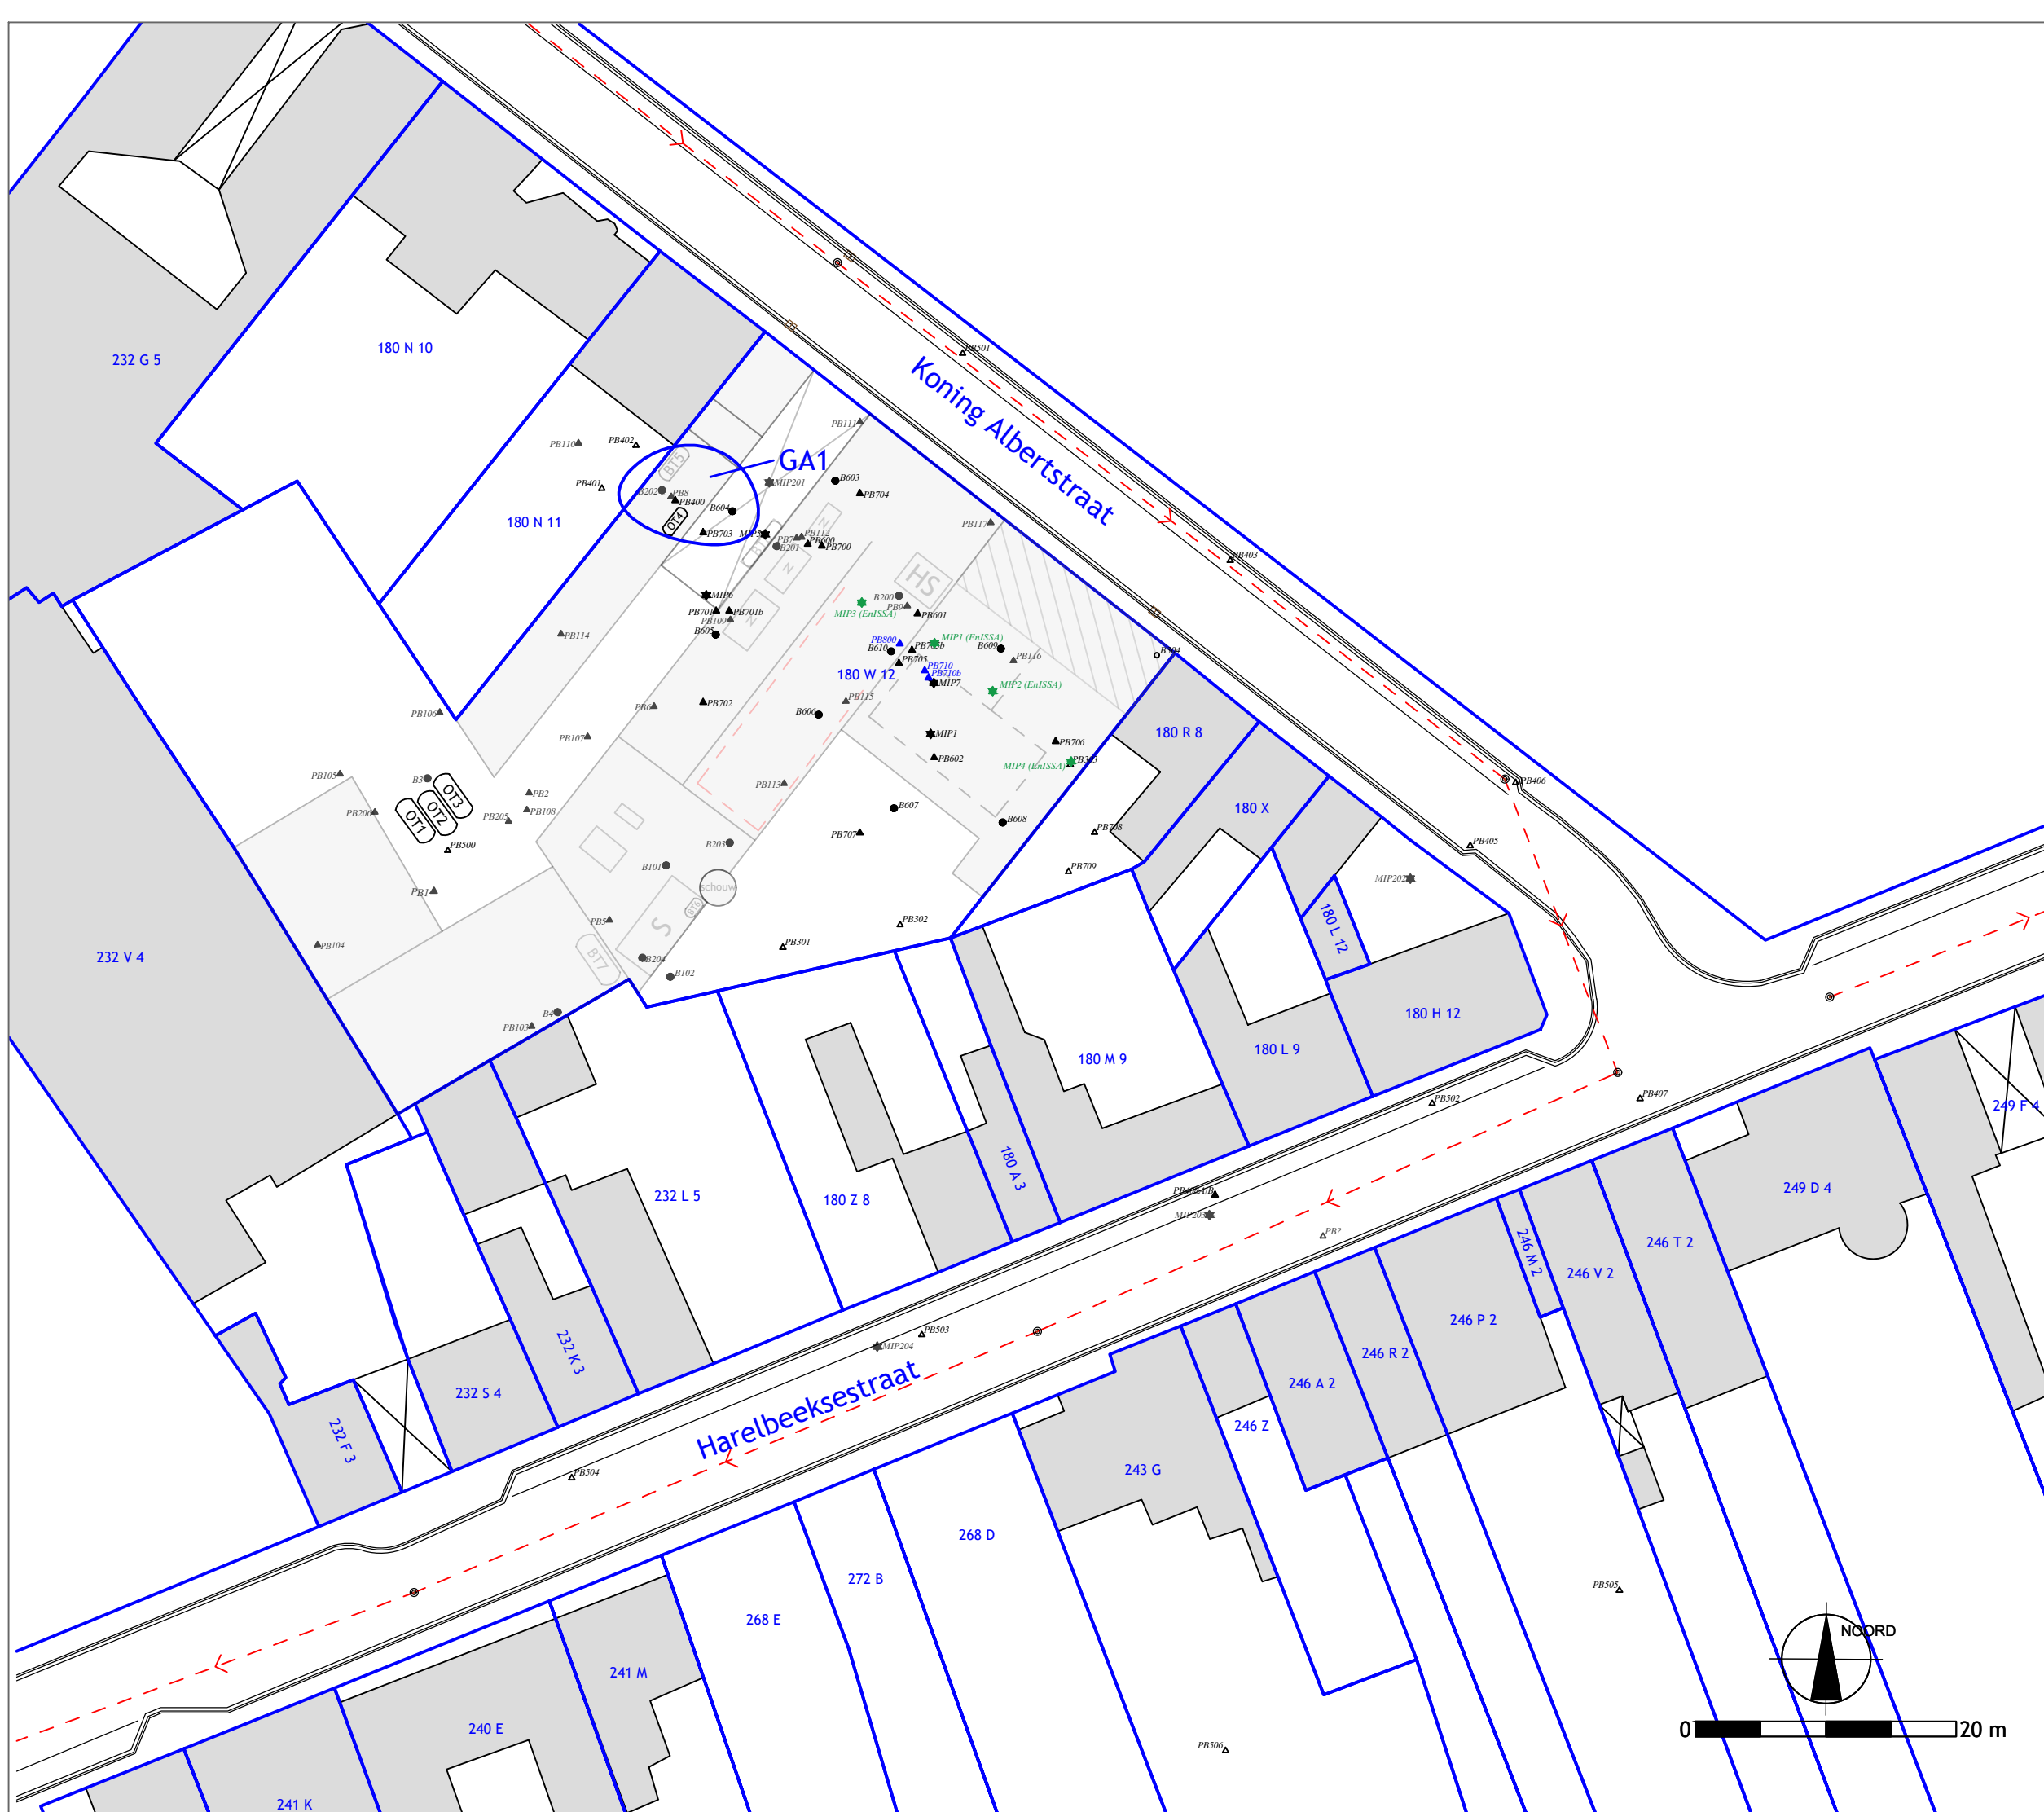

LEGENDE:

- gebouwen
- onderkelderd
- nieuwkuismachine
- hoogspanningscabine
- stoom- / stookinstallatie
- opslag 6.300 l mazout / white spirit
- opslag 6.300 l mazout / white spirit
- opslag 6.300 l mazout / white spirit
- opslag 1.500 l mazout
- opslag 2.000 l mazout (verwijderd)
- opslag 1.500 l lichte fuel (verwijderd)
- opslag 13.000 l zware stookolie (verwijderd)
- opslag 2.500 l PER (verwijderd)
- riolering
- boring
- snijdende peilbuis
- niet-snijdende peilbuis
- diepe peilbuis
- MIP

overschrijding richtwaarde

PROJECTNAAM:
Vlabotex 0363 - Kuurne
Eerste gefaseerd BSP

ADRES:
Koning Albertstraat 68
8520 Kuurne


TITEL FIGUUR:
Verontreiniging bodem met
Minerale olie (ref. 4)


PROJECTBEHEERDER:	REFERENTIE RAPPORT:
ALE/BAL	EB1901/050
TEKENAAR:	REF. TEKENING:
AMR/ALE	EB1901/050

ENVIROSOIL ENVIRONMENTAL CONSULTANCY

ISO9001
VCA*
VEB

Siemenslaan +13 - 8020 Oostkamp - T. 050 833 740 - F. 050 833 743
 Apostelhuizen 101 B201 9000 Gent T. 09 225 87 97 F. 09 225 18 52
 Rue du Progrès 34 7503 Tournai T. 069 548 852 F. 069 578 377
 Rue de Gembloux 500/23 5002 Saint Servais T. 081 879 008 F. 081 879 009
www.envirosoil.be - info@envirosoil.be

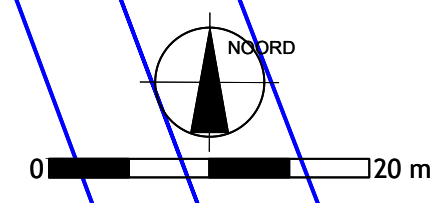

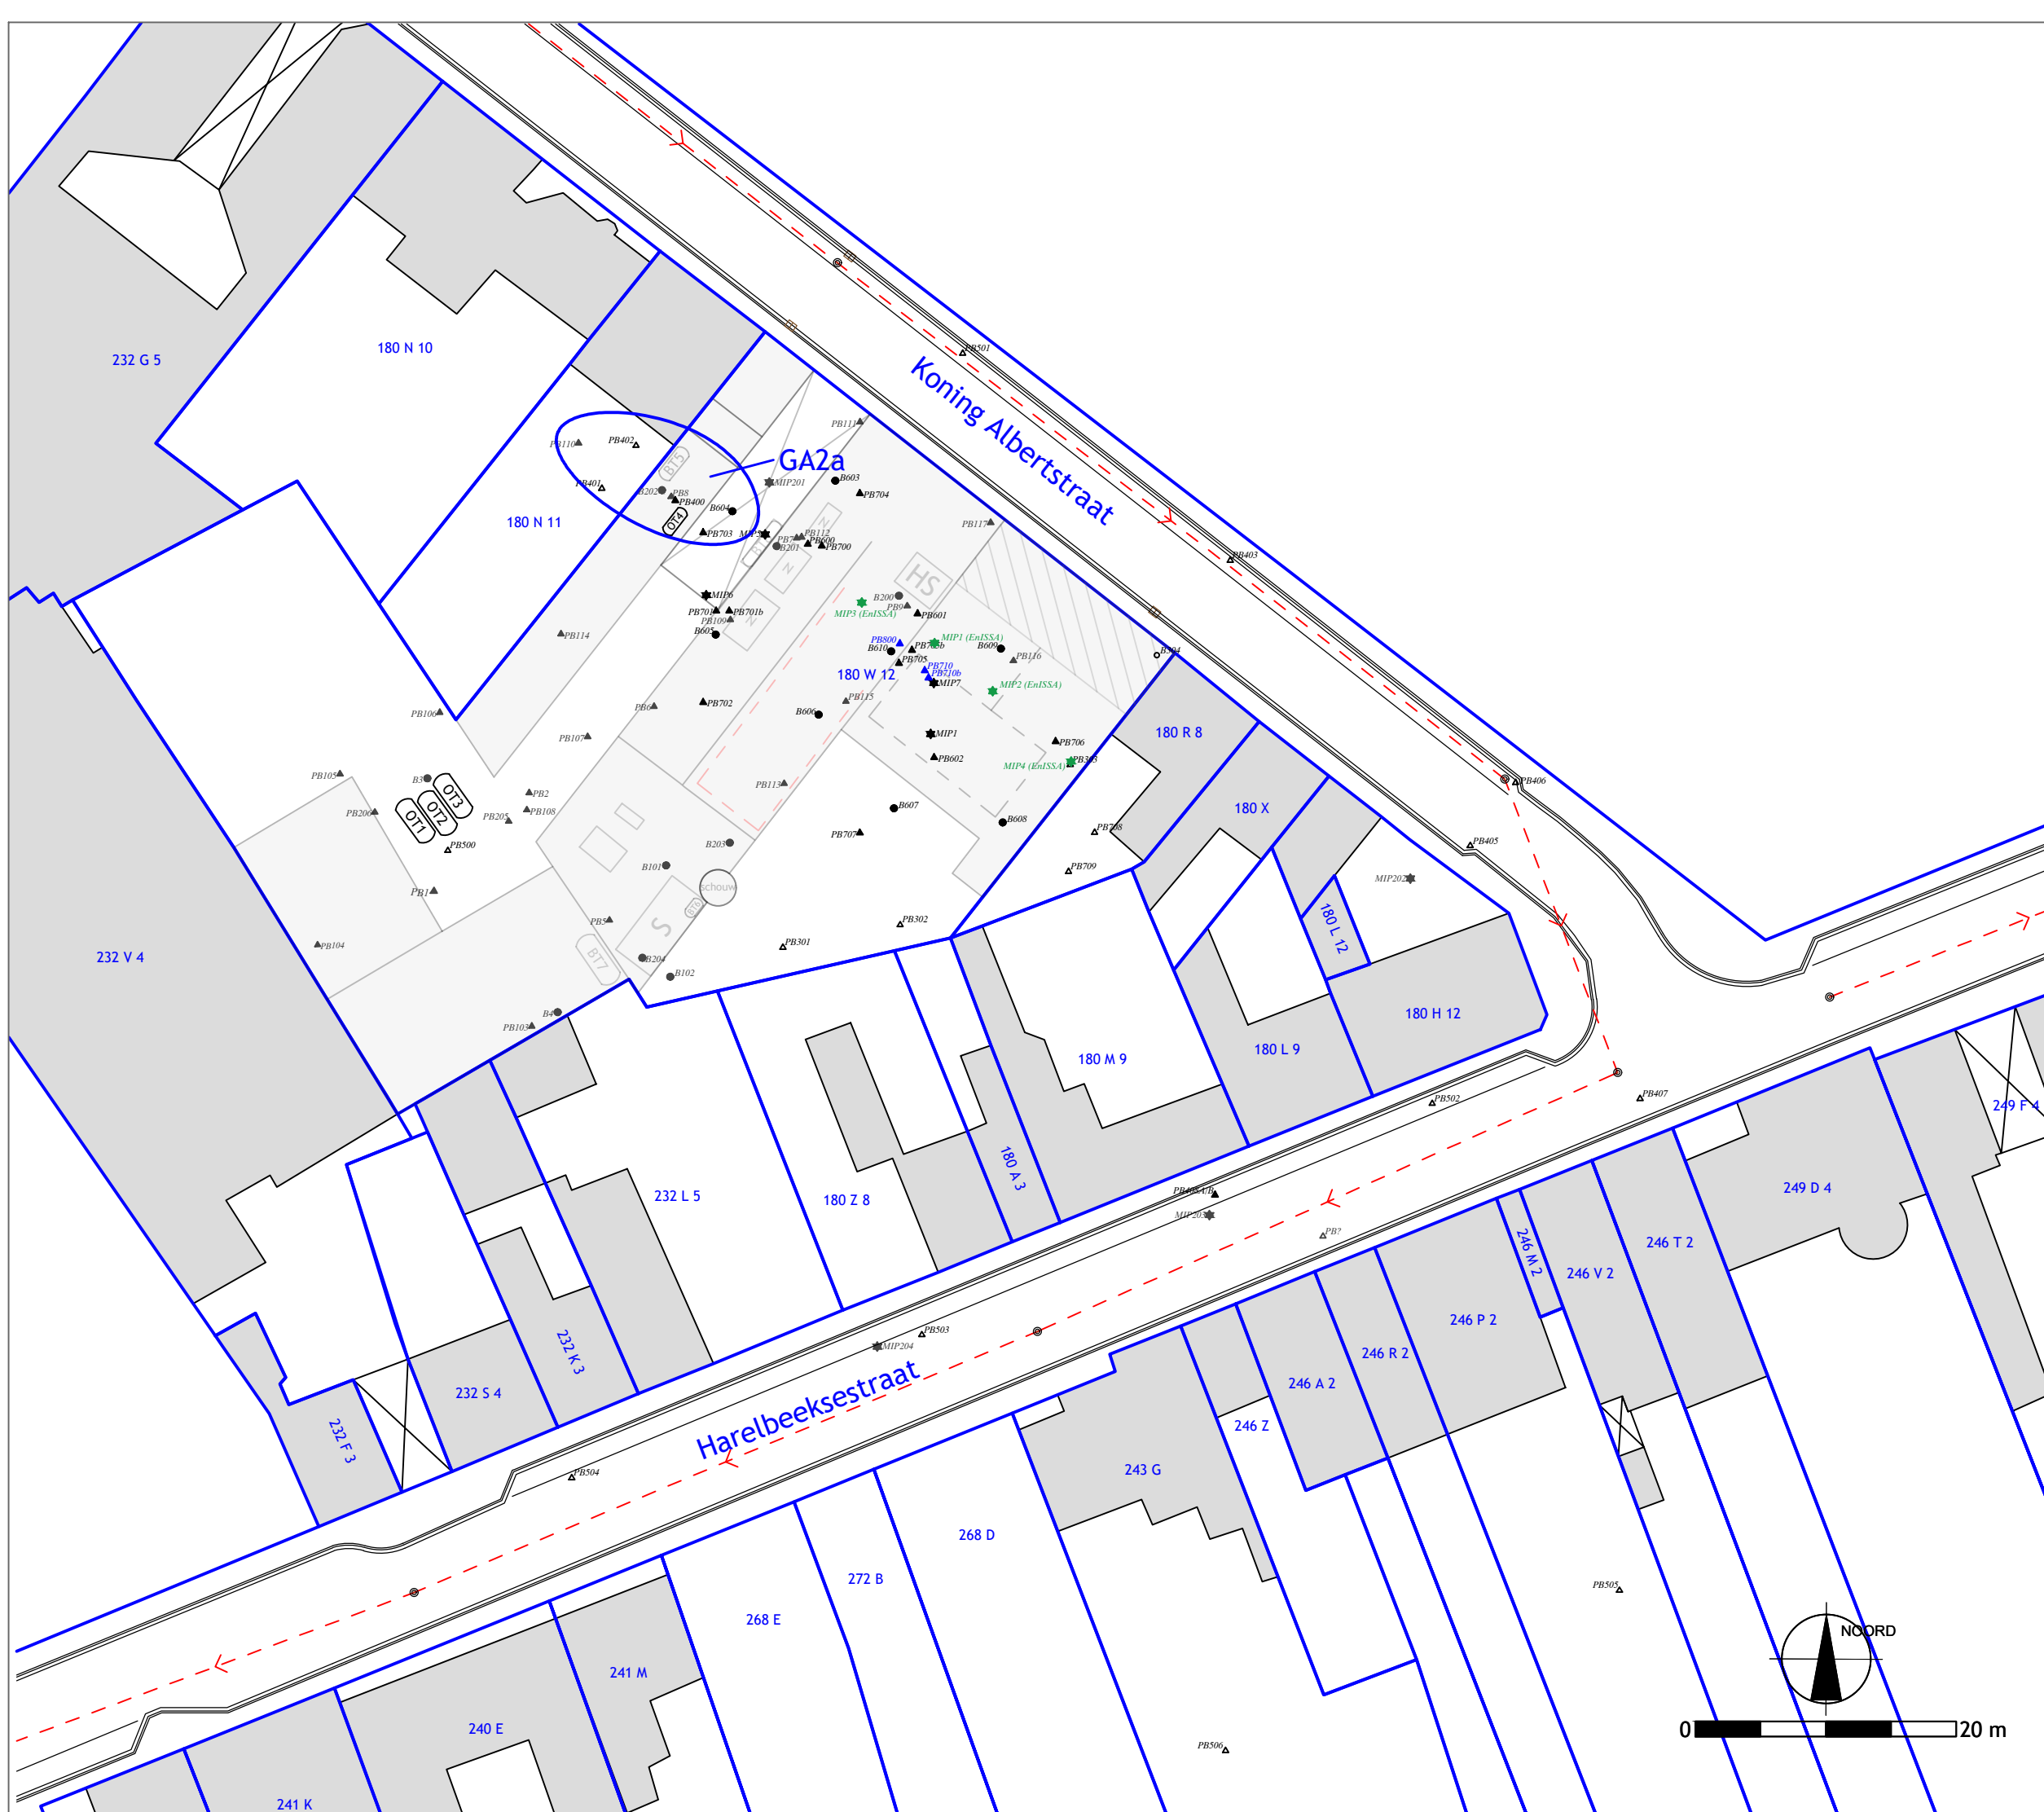

LEGENDE:

- gebouwen
- onderkelderd
- nieuwkuismachine
- HS hoogspanningscabine
- S stoom- / stookinstallatie
- OT1 opslag 6.300 l mazout / white spirit
- OT2 opslag 6.300 l mazout / white spirit
- OT3 opslag 6.300 l mazout / white spirit
- OT4 opslag 1.500 l mazout
- BT5 opslag 2.000 l mazout (verwijderd)
- BT6 opslag 1.500 l lichte fuel (verwijderd)
- BT7 opslag 13.000 l zware stookolie (verwijderd)
- BT8 opslag 2.500 l PER (verwijderd)
- riolering
- boring
- snijdende peilbuis
- niet-snijdende peilbuis
- diepe peilbuis
- MIP
- overschrijding richtwaarde

PROJECTNAAM:
Vlabotex 0363 - Kuurne
 Eerste gefaseerd BSP

ADRES:
Koning Albertstraat 68
8520 Kuurne


TITEL FIGUUR:
Verontreiniging grondwater met
minerale olie en BTEXN (ref. 7 en 8)


PROJECTBEHEERDER:	REFERENTIE RAPPORT:
ALE/BAL	EB1901/050
TEKENAAR:	REF. TEKENING:
AMR/ALE	EB1901/050

ENVIROSOIL
ENVIRONMENTAL CONSULTANCY

ISO9001
VCA*
VEB

Siemenslaan +13 - 8020 Oostkamp - T. 050 833 740 - F. 050 833 743
 Apostelhuizen 101 B201 9000 Gent T. 09 225 87 97 F. 09 225 18 52
 Rue du Progrès 34 7503 Tournai T. 069 548 852 F. 069 578 377
 Rue de Gembloux 500/23 5002 Saint Servais T. 081 879 008 F. 081 879 009
www.envirosoil.be - info@envirosoil.be

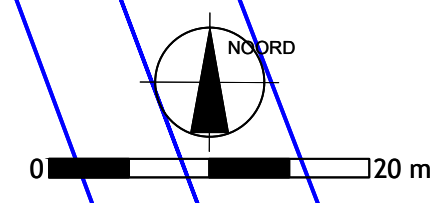

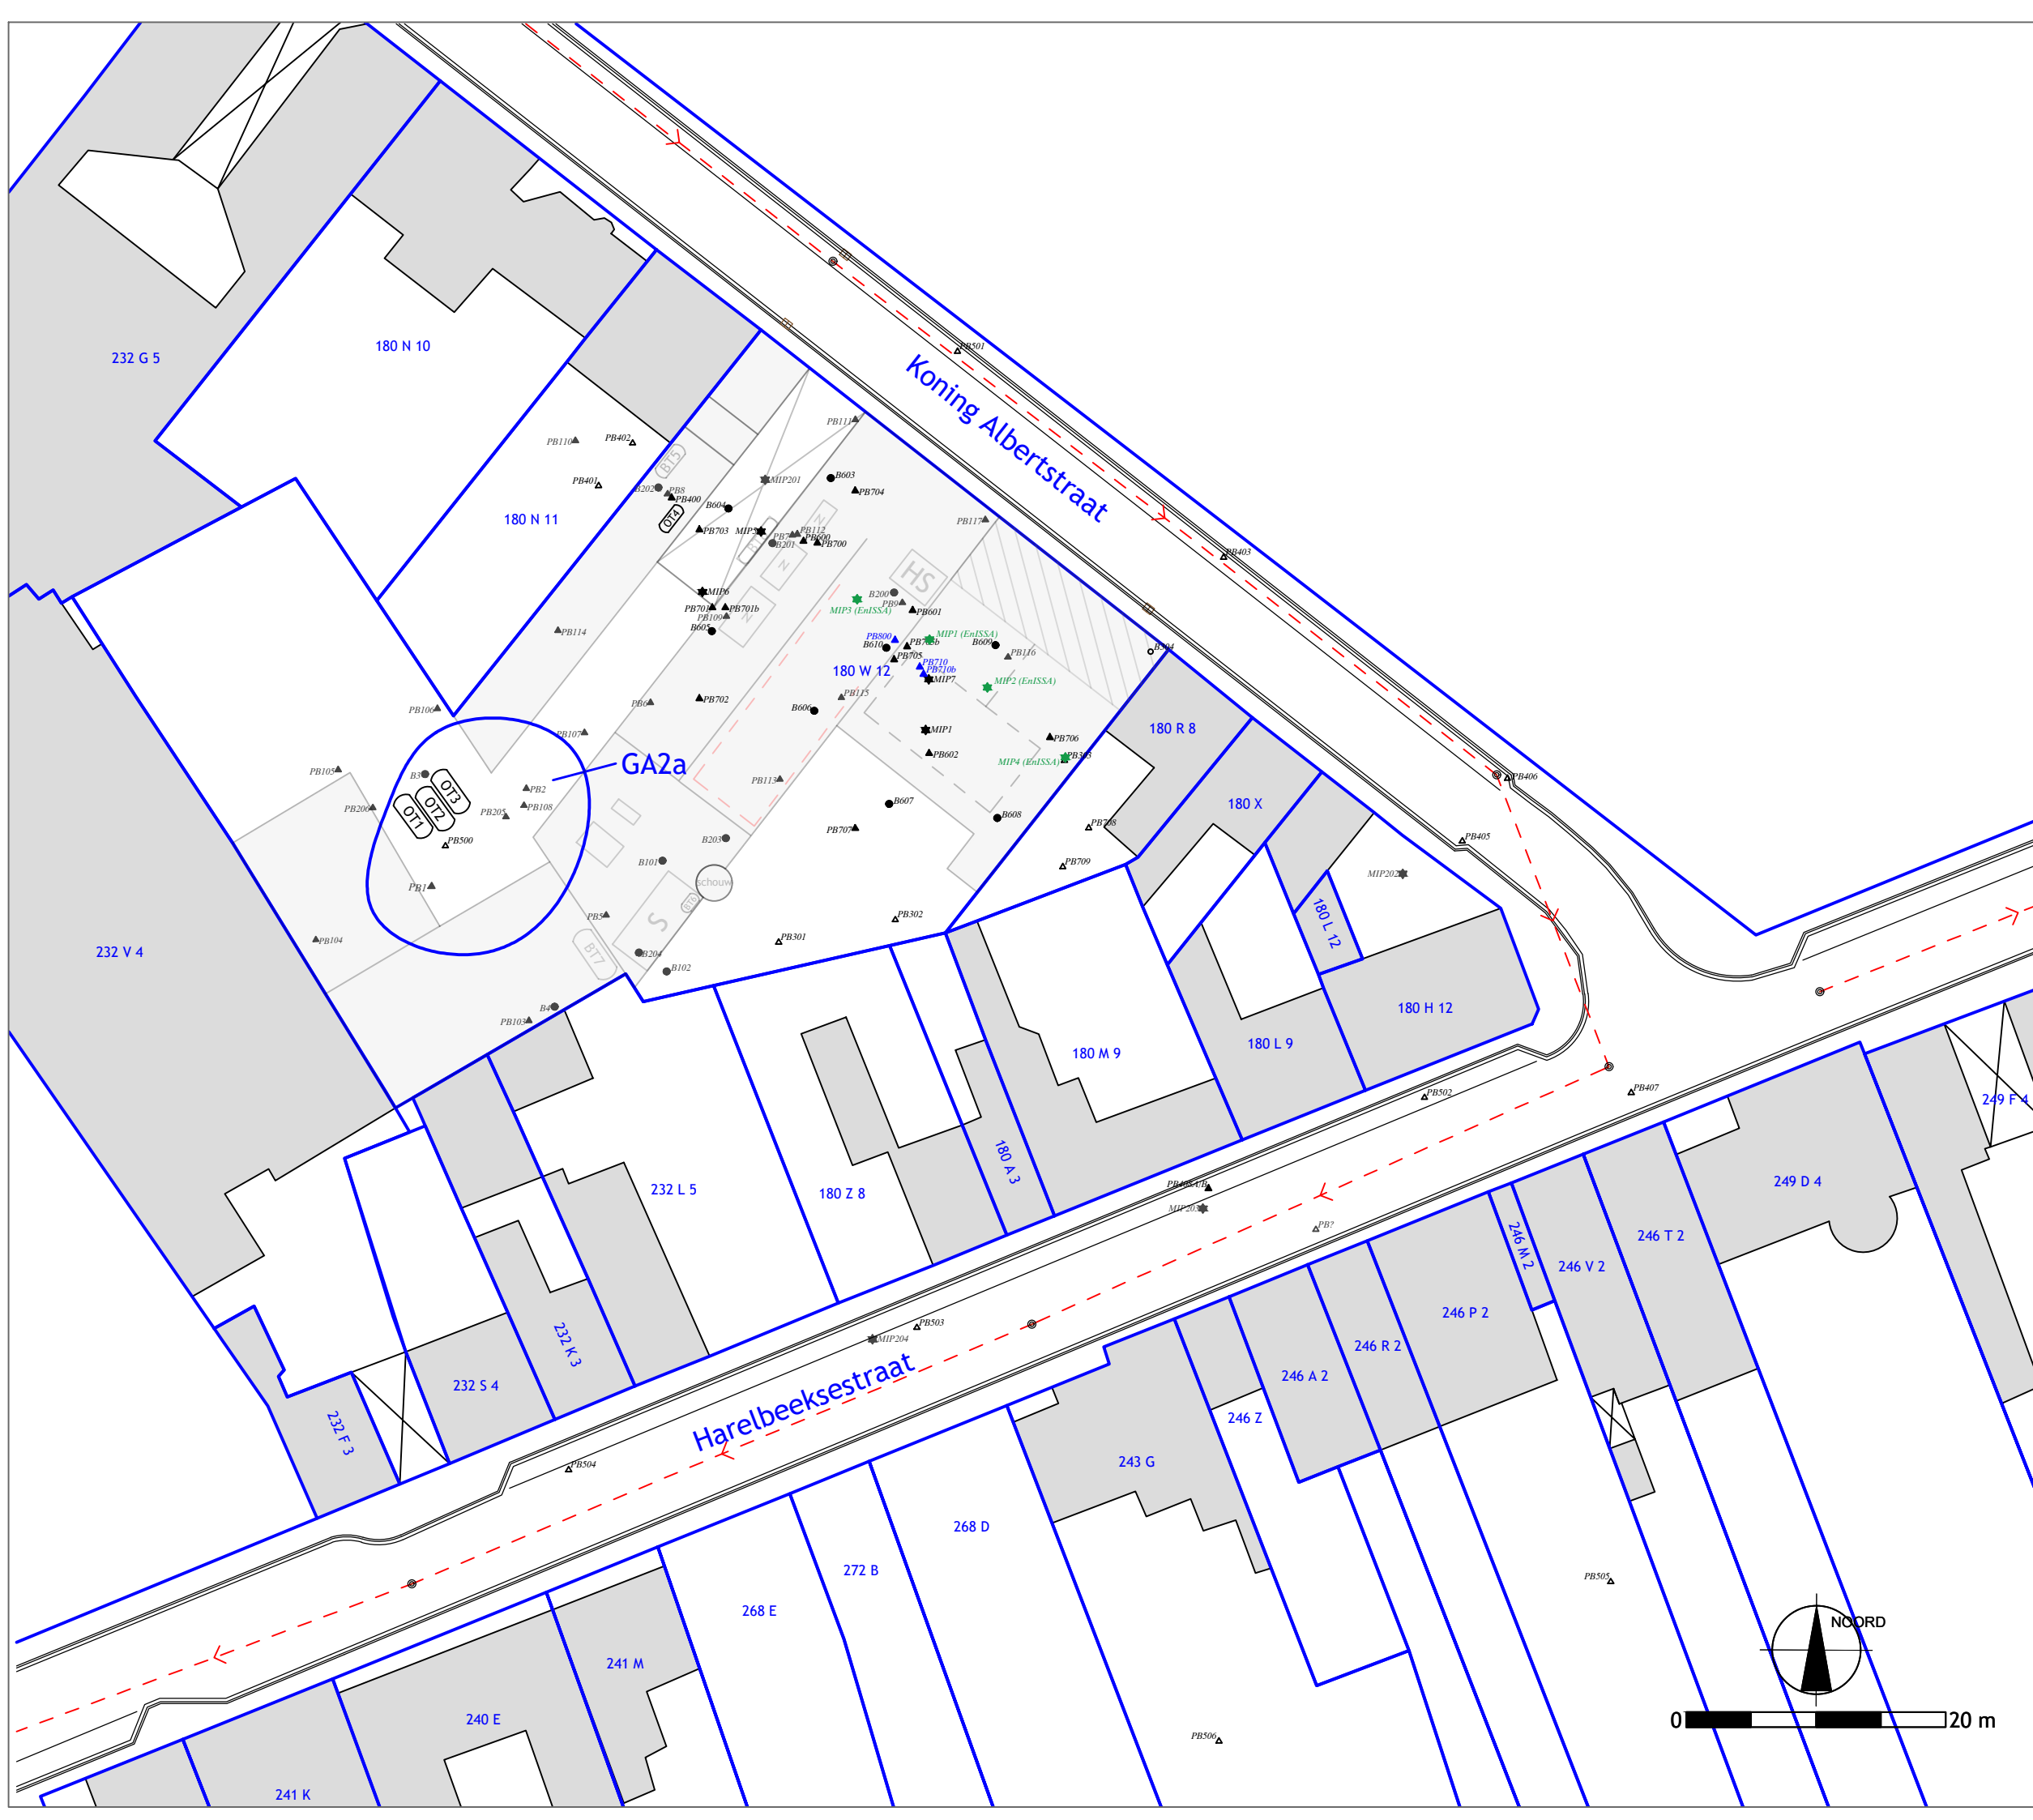

LEGENDE:

- gebouwen
- onderkelderd
- nieuwkuismachine
- HS hoogspanningscabine
- S stoom- / stookinstallatie
- OT1 opslag 6.300 l mazout / white spirit
- OT2 opslag 6.300 l mazout / white spirit
- OT3 opslag 6.300 l mazout / white spirit
- OT4 opslag 1.500 l mazout
- BT5 opslag 2.000 l mazout (verwijderd)
- BT6 opslag 1.500 l lichte fuel (verwijderd)
- BT7 opslag 13.000 l zware stookolie (verwijderd)
- BT8 opslag 2.500 l PER (verwijderd)
- riolering
- boring
- snijdende peilbuis
- niet-snijdende peilbuis
- diepe peilbuis
- MIP
- overschrijding richtwaarde

PROJECTNAAM:
Vlabotex 0363 - Kuurne
Eerste gefaseerd BSP

ADRES:
Koning Albertstraat 68
8520 Kuurne

TITEL FIGUUR:
Verontreiniging grondwater met minerale olie (ref. 9)


PROJECTBEHEERDER:	REFERENTIE RAPPORT:
ALE/BAL	EB1901/050
TEKENAAR:	REF. TEKENING:
AMR/ALE	EB1901/050

ENVIROSOIL
ENVIRONMENTAL CONSULTANCY

ISO9001
VCA*
VEB

Siemenslaan +13 - 8020 Oostkamp - T. 050 833 740 - F. 050 833 743
 Apostelhuizen 101 B201 9000 Gent T. 09 225 87 97 F. 09 225 18 52
 Rue du Progrès 34 7503 Tournai T. 069 548 852 F. 069 578 377
 Rue de Gembloux 500/23 5002 Saint Servais T. 081 879 008 F. 081 879 009
www.envirosoil.be - info@envirosoil.be


Bijlage 35: Dwarsdoorsnedes van de verontreiniging en eventuele
gebruiksadviezen

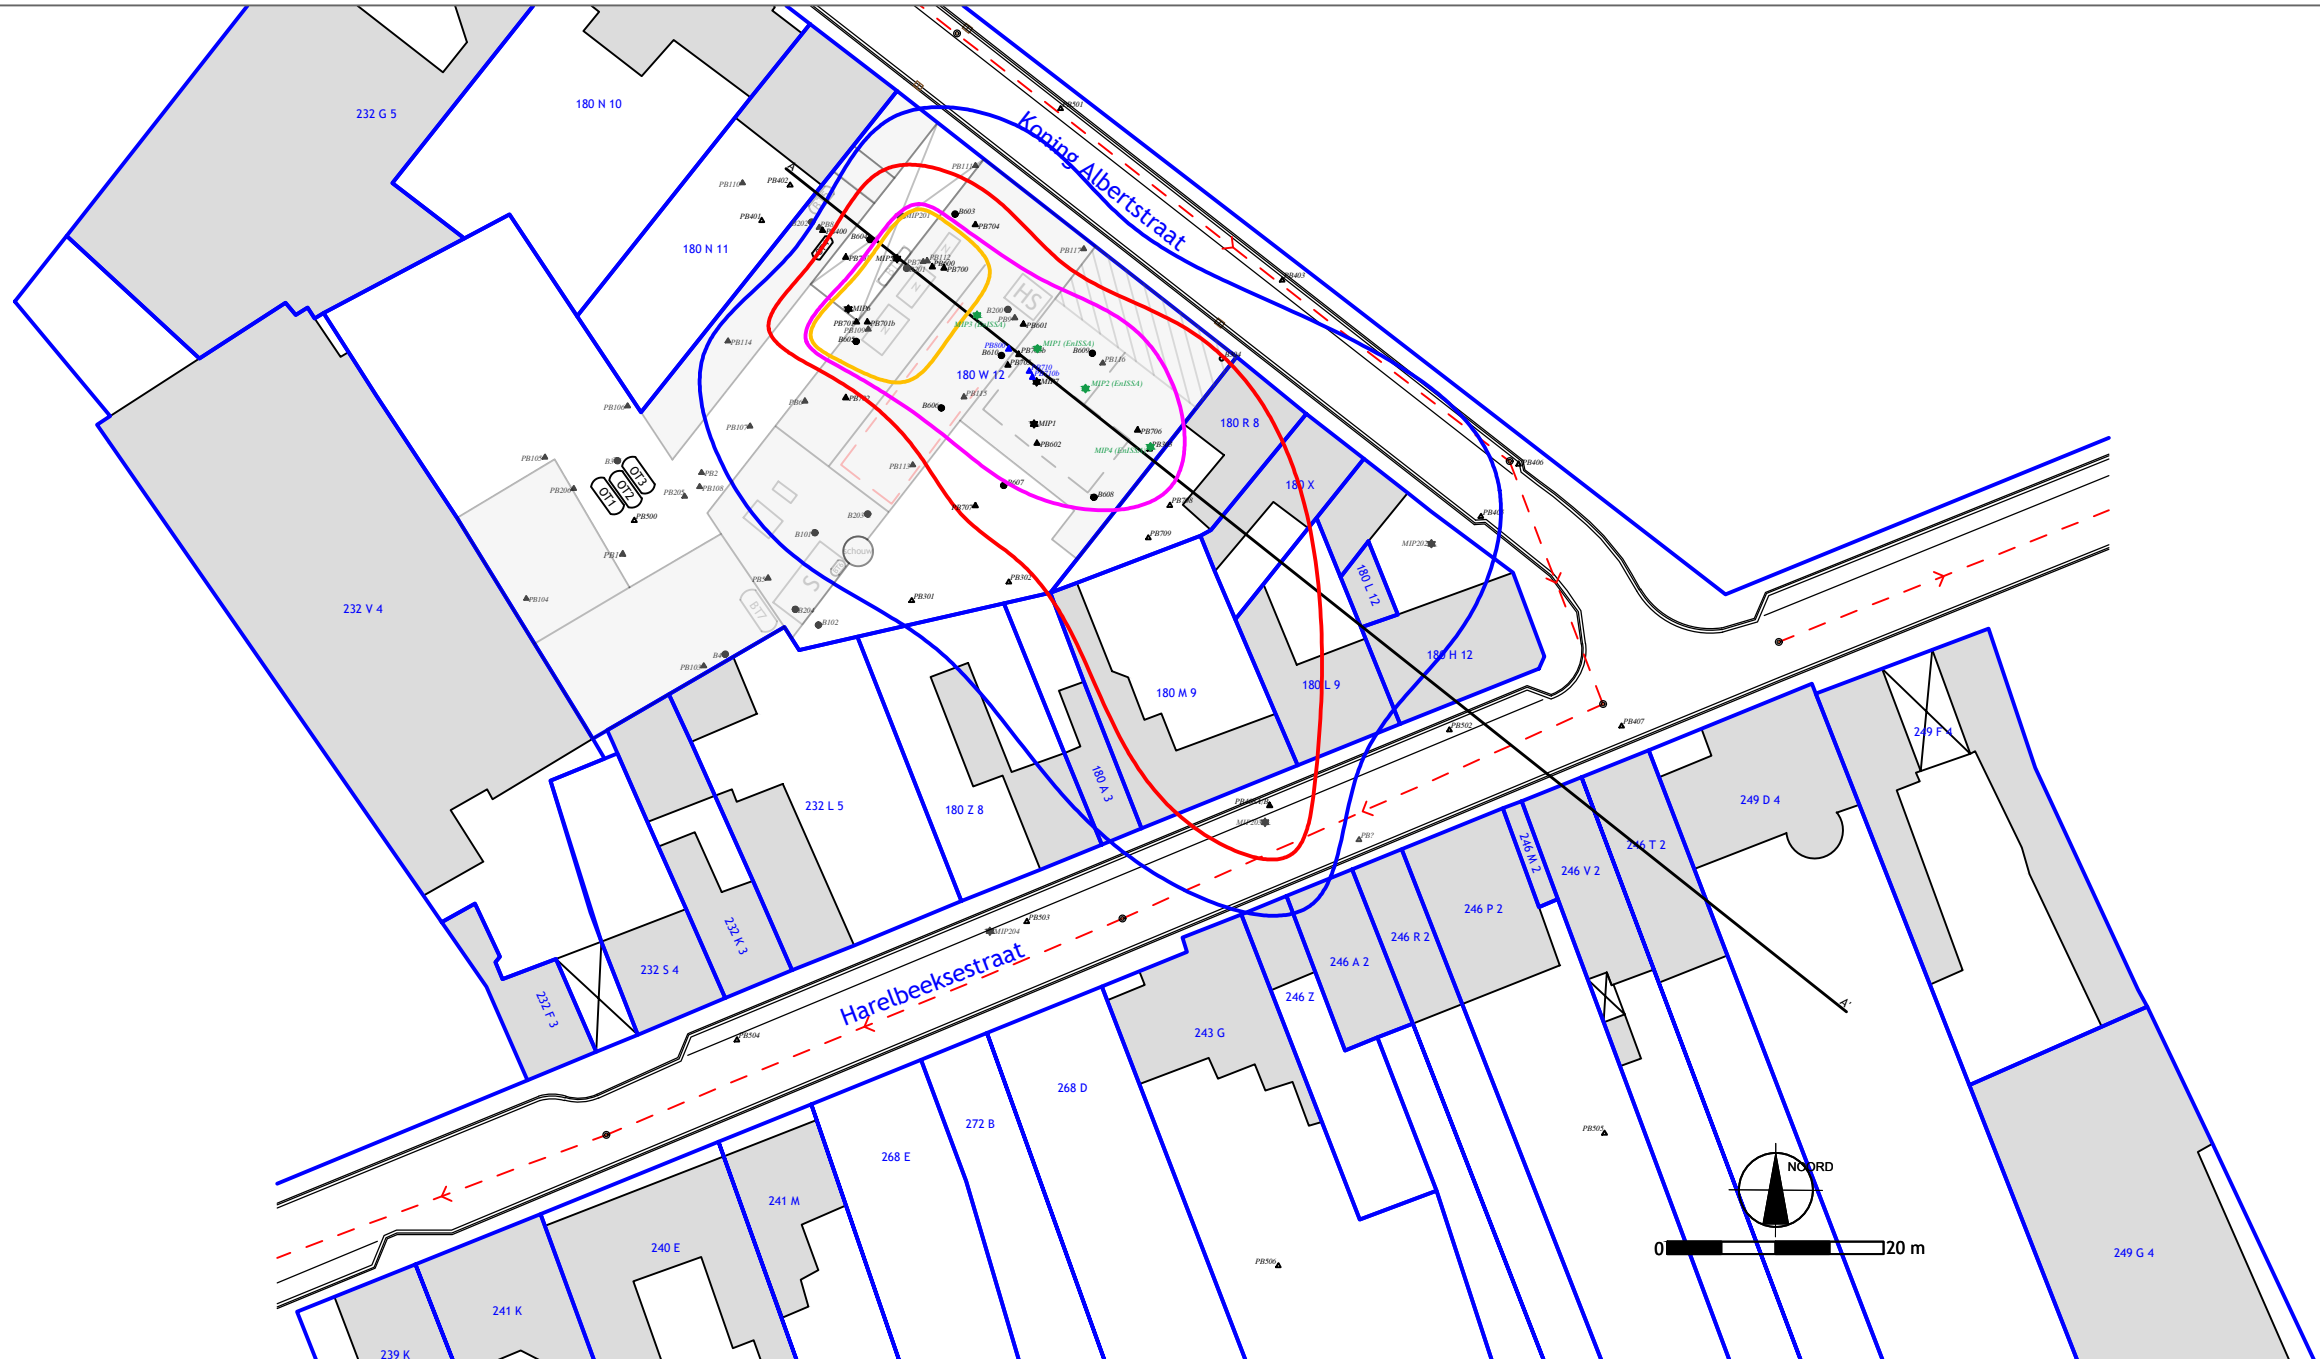

LEGENDE:

- gebouwen
- onderkelderd
- nieuwkuismachine
- hoogspanningscabine
- stoom- / stookinstallatie
- opslag 6.300 l mazout / white spirit
- opslag 6.300 l mazout / white spirit
- opslag 6.300 l mazout / white spirit
- opslag 1.500 l mazout
- opslag 2.000 l mazout (verwijderd)
- opslag 1.500 l lichte fuel (verwijderd)
- opslag 13.000 l zware stookolie (verwijderd)
- opslag 2.500 l PER (verwijderd)
- riolering
- boring
- snijdende peilbuis
- niet-snijdende peilbuis
- diepe peilbuis
- MIP

- overschrijding richtwaarde
- overschrijding bodemsaneringsnorm
- kernzone - ondiep (1,8 - 5,0 m-mv)
- kernzone - diep (5,0 - 18,5 m-mv)

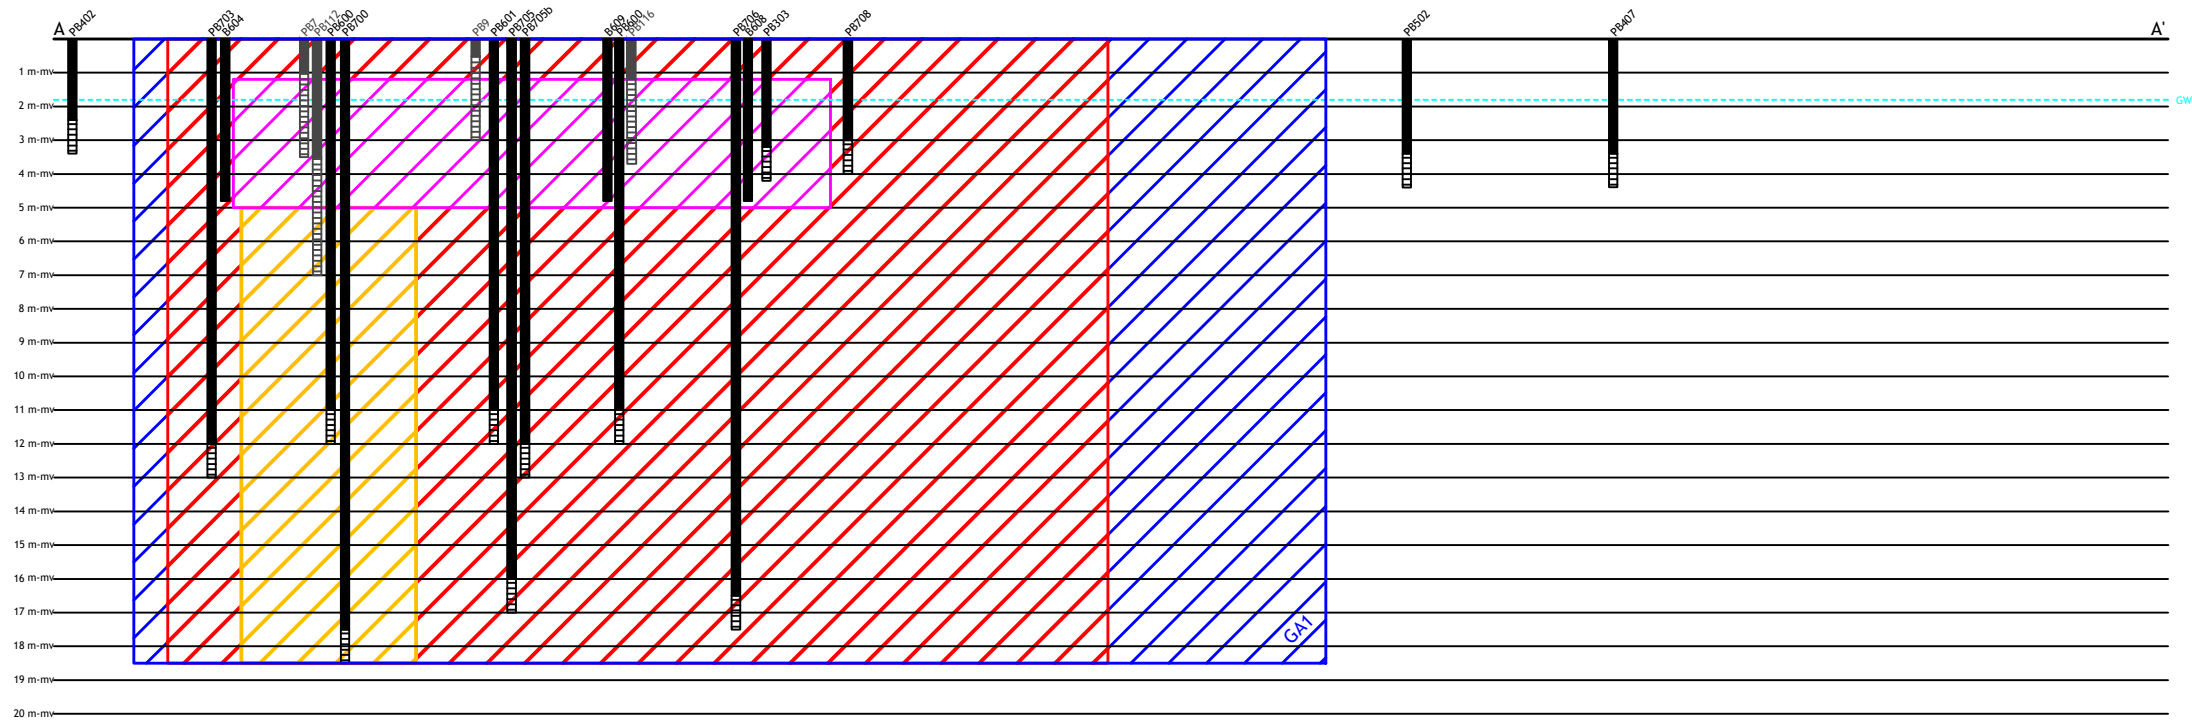

PROJECTNAAM:
Vlabotex 0363 - Kuurne
Eerste gefaseerd BSP

ADRES:
Koning Albertstraat 68
8520 Kuurne


TITEL FIGUUR:
Verontreiniging bodem met
VOCl's (ref. 1)

PROJECTBEHEERDER: ALE/BAL	REFERENTIE RAPPORT: EB1901/050
TEKENAAR: AMR/ALE	REF. TEKENING: EB1901/050

ENVIROSOIL ENVIRONMENTAL CONSULTANCY


Siemenslaan +13 - 8020 Oostkamp - T. 050 833 740 - F. 050 833 743
 Apostelhuizen 101 B201 9000 Gent T. 09 225 87 97 F. 09 225 18 52
 Rue du Progrès 34 7503 Tournai T. 069 548 852 F. 069 578 377
 Rue de Gembloux 500/23 5002 Saint Servais T. 081 879 008 F. 081 879 009
 www.envirosoil.be - info@envirosoil.be

ISO9001
VCA*
VEB

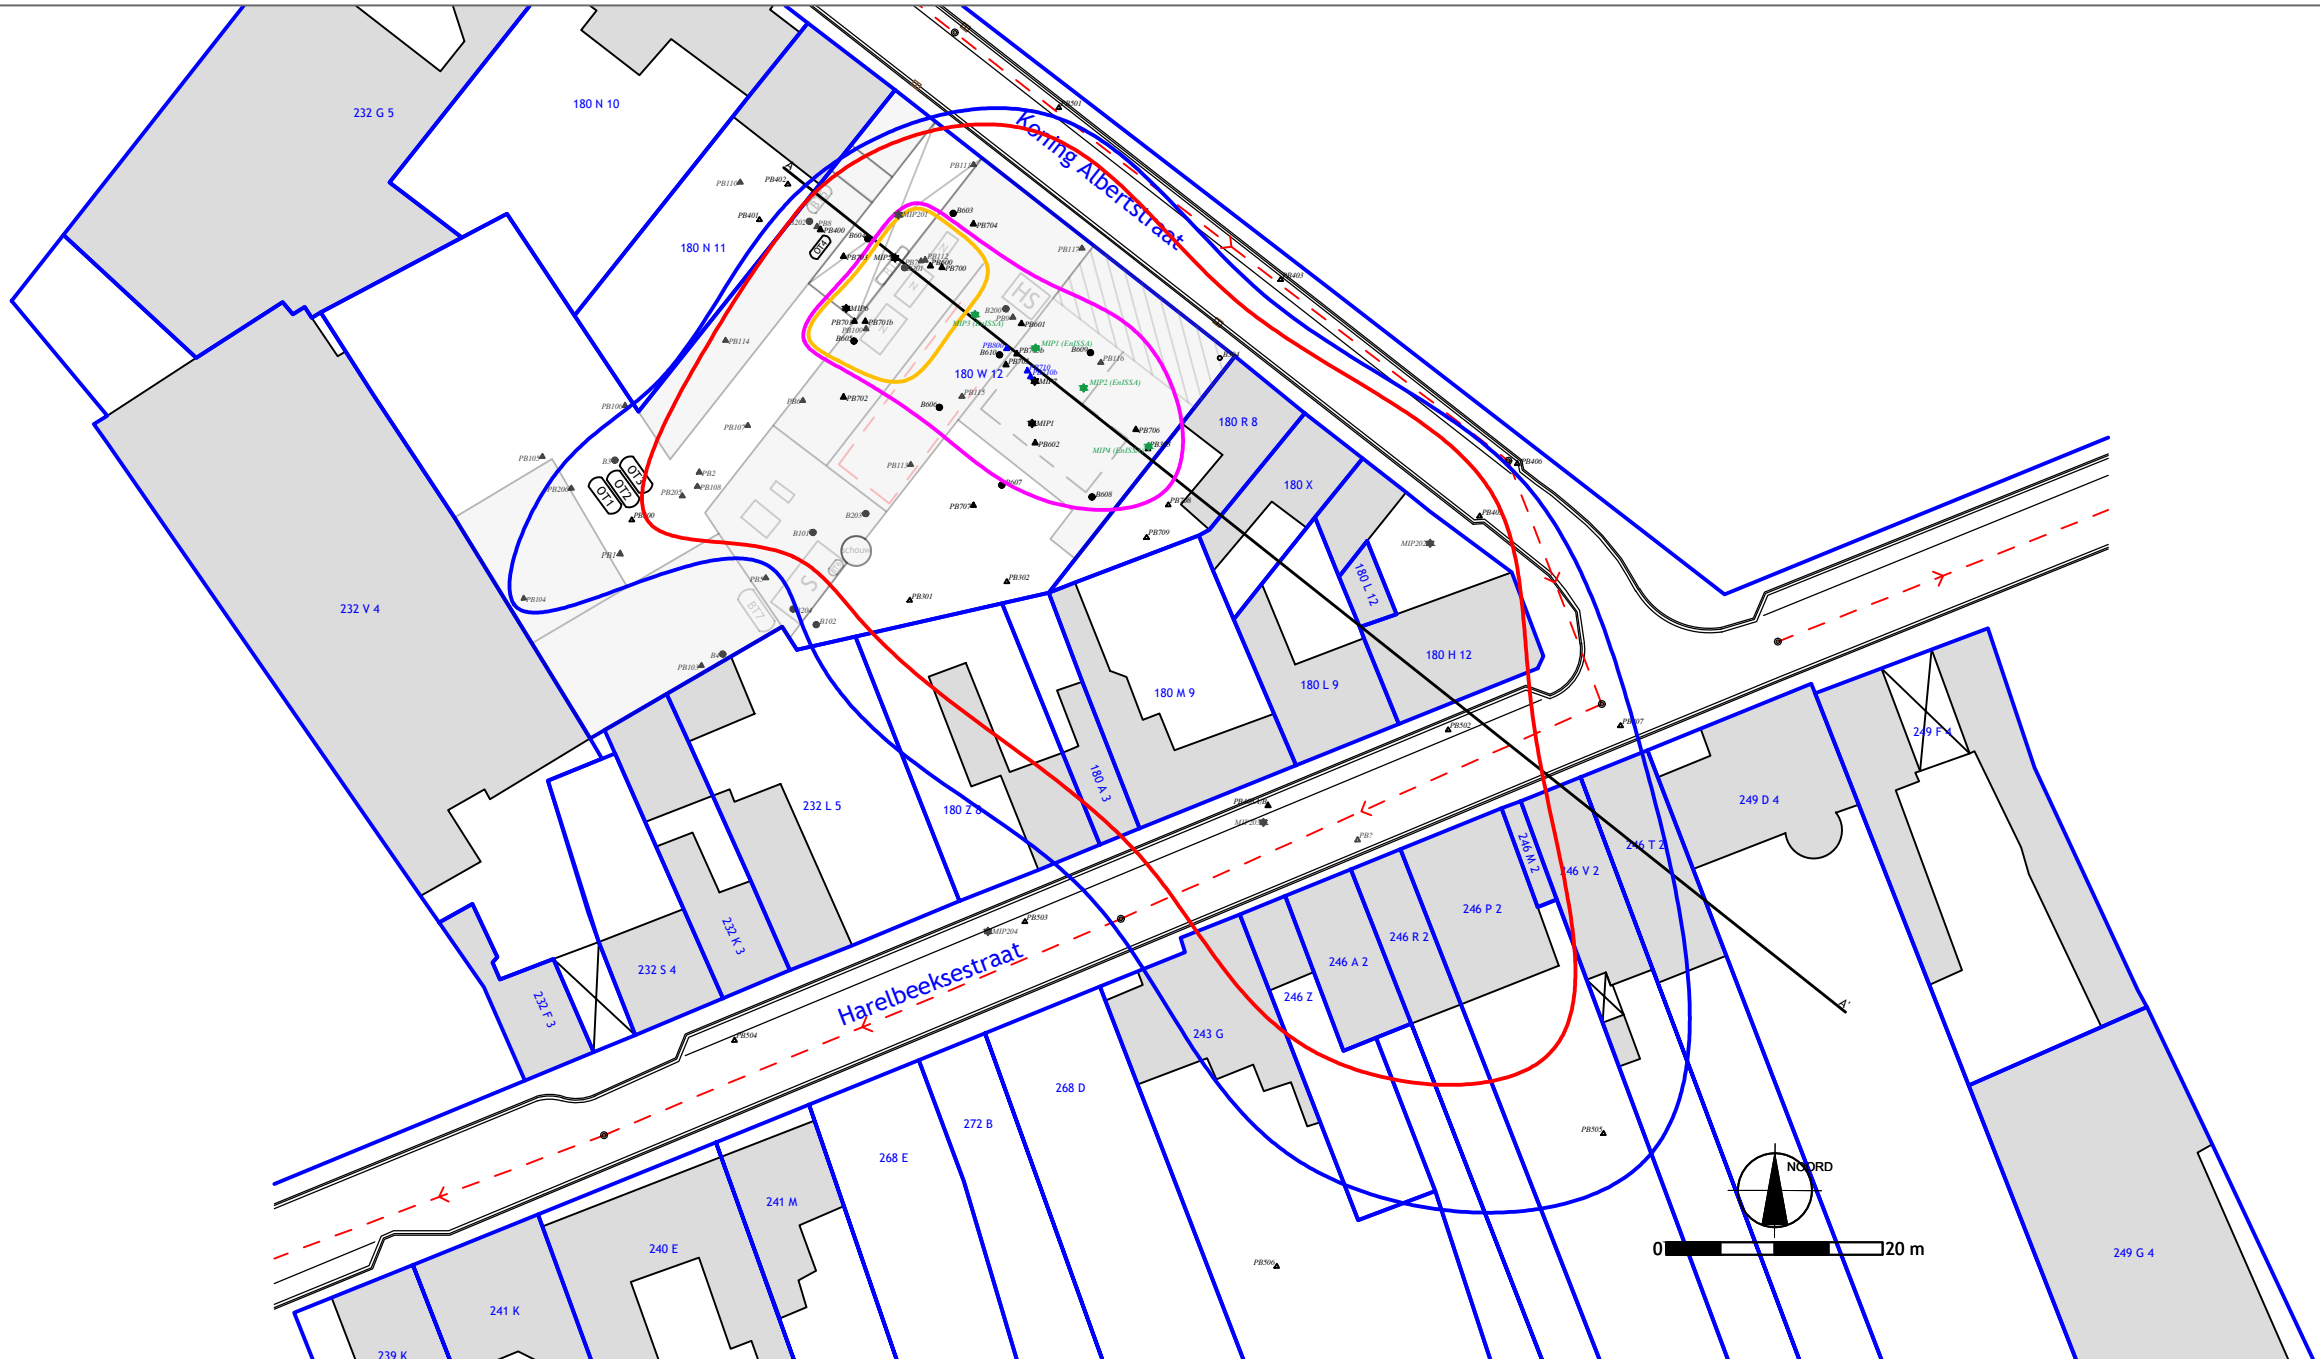

LEGENDE:

- gebouwen
- onderkelderd
- nieuwkuismachine
- HS hoogspanningscabine
- S stoom- / stookinstallatie
- OT1 opslag 6.300 l mazout / white spirit
- OT2 opslag 6.300 l mazout / white spirit
- OT3 opslag 6.300 l mazout / white spirit
- OT4 opslag 1.500 l mazout
- BT5 opslag 2.000 l mazout (verwijderd)
- BT6 opslag 1.500 l lichte fuel (verwijderd)
- BT7 opslag 13.000 l zware stookolie (verwijderd)
- BT8 opslag 2.500 l PER (verwijderd)
- riolering
- boring
- ▲ snijdende peilbuis
- ▲ niet-snijdende peilbuis
- ▲ diepe peilbuis
- ★ MIP
- overschrijding richtwaarde
- overschrijding bodemsaneringsnorm
- kernzone - ondiep (1,8 - 5,0 m-mv)
- kernzone - diep (5,0 - 18,5 m-mv)

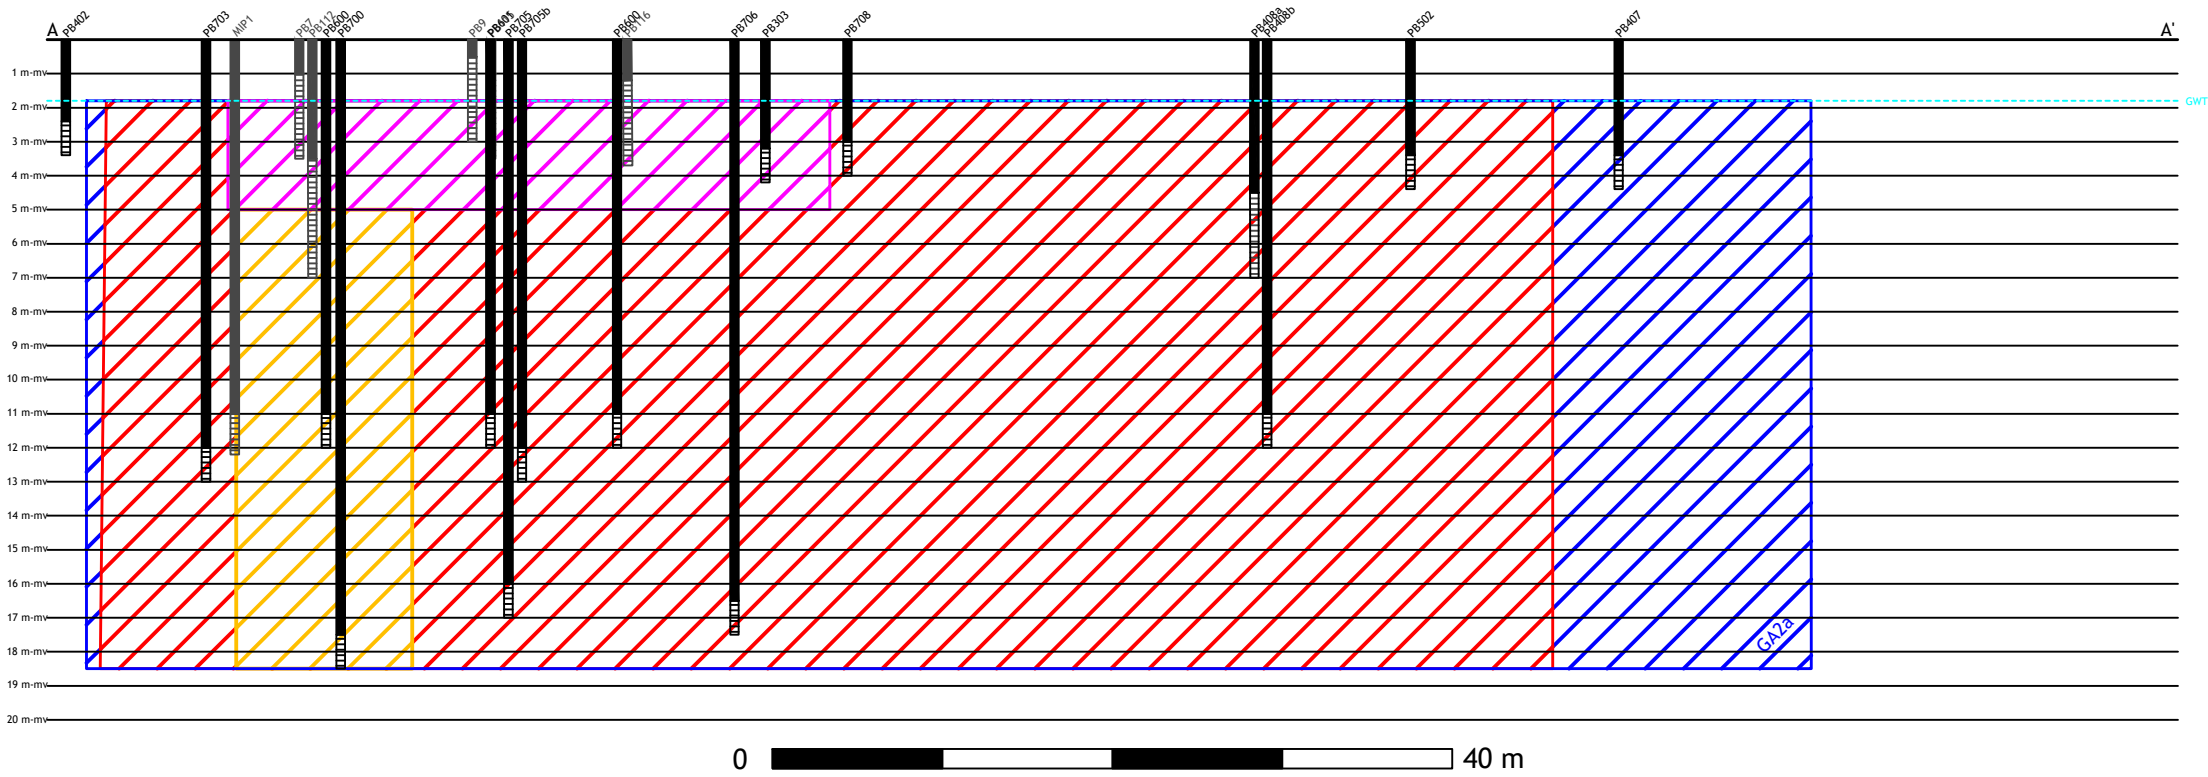

PROJECTNAAM:
Vlabotex 0363 - Kuurne
Eerste gefaseerd BSP

ADRES:
Koning Albertstraat 68
8520 Kuurne



TITEL FIGUUR:
Verontreiniging grondwater met
VOCl's (ref. 2)

PROJECTBEHEERDER:	REFERENTIE RAPPORT:
ALE/BAL	EB1901/050
TEKENAAR:	REF. TEKENING:
AMR/ALE	EB1901/050

ENVIROSOIL
ENVIRONMENTAL CONSULTANCY

ISO9001
VCA*
VEB

Siemenslaan +13 - 8020 Oostkamp - T. 050 833 740 - F. 050 833 743
 Apostelhuizen 101 B201 9000 Gent T. 09 225 87 97 F. 09 225 18 52
 Rue du Progrès 34 7503 Tournai T. 069 548 852 F. 069 578 377
 Rue de Gembloux 500/23 5002 Saint Servais T. 081 879 008 F. 081 879 009
www.envirosoil.be - info@envirosoil.be

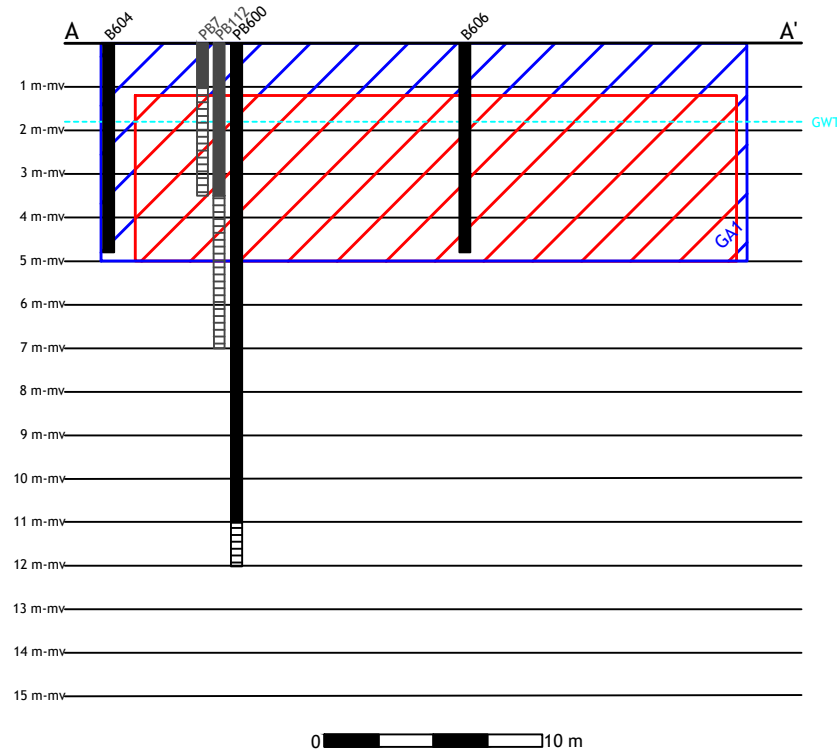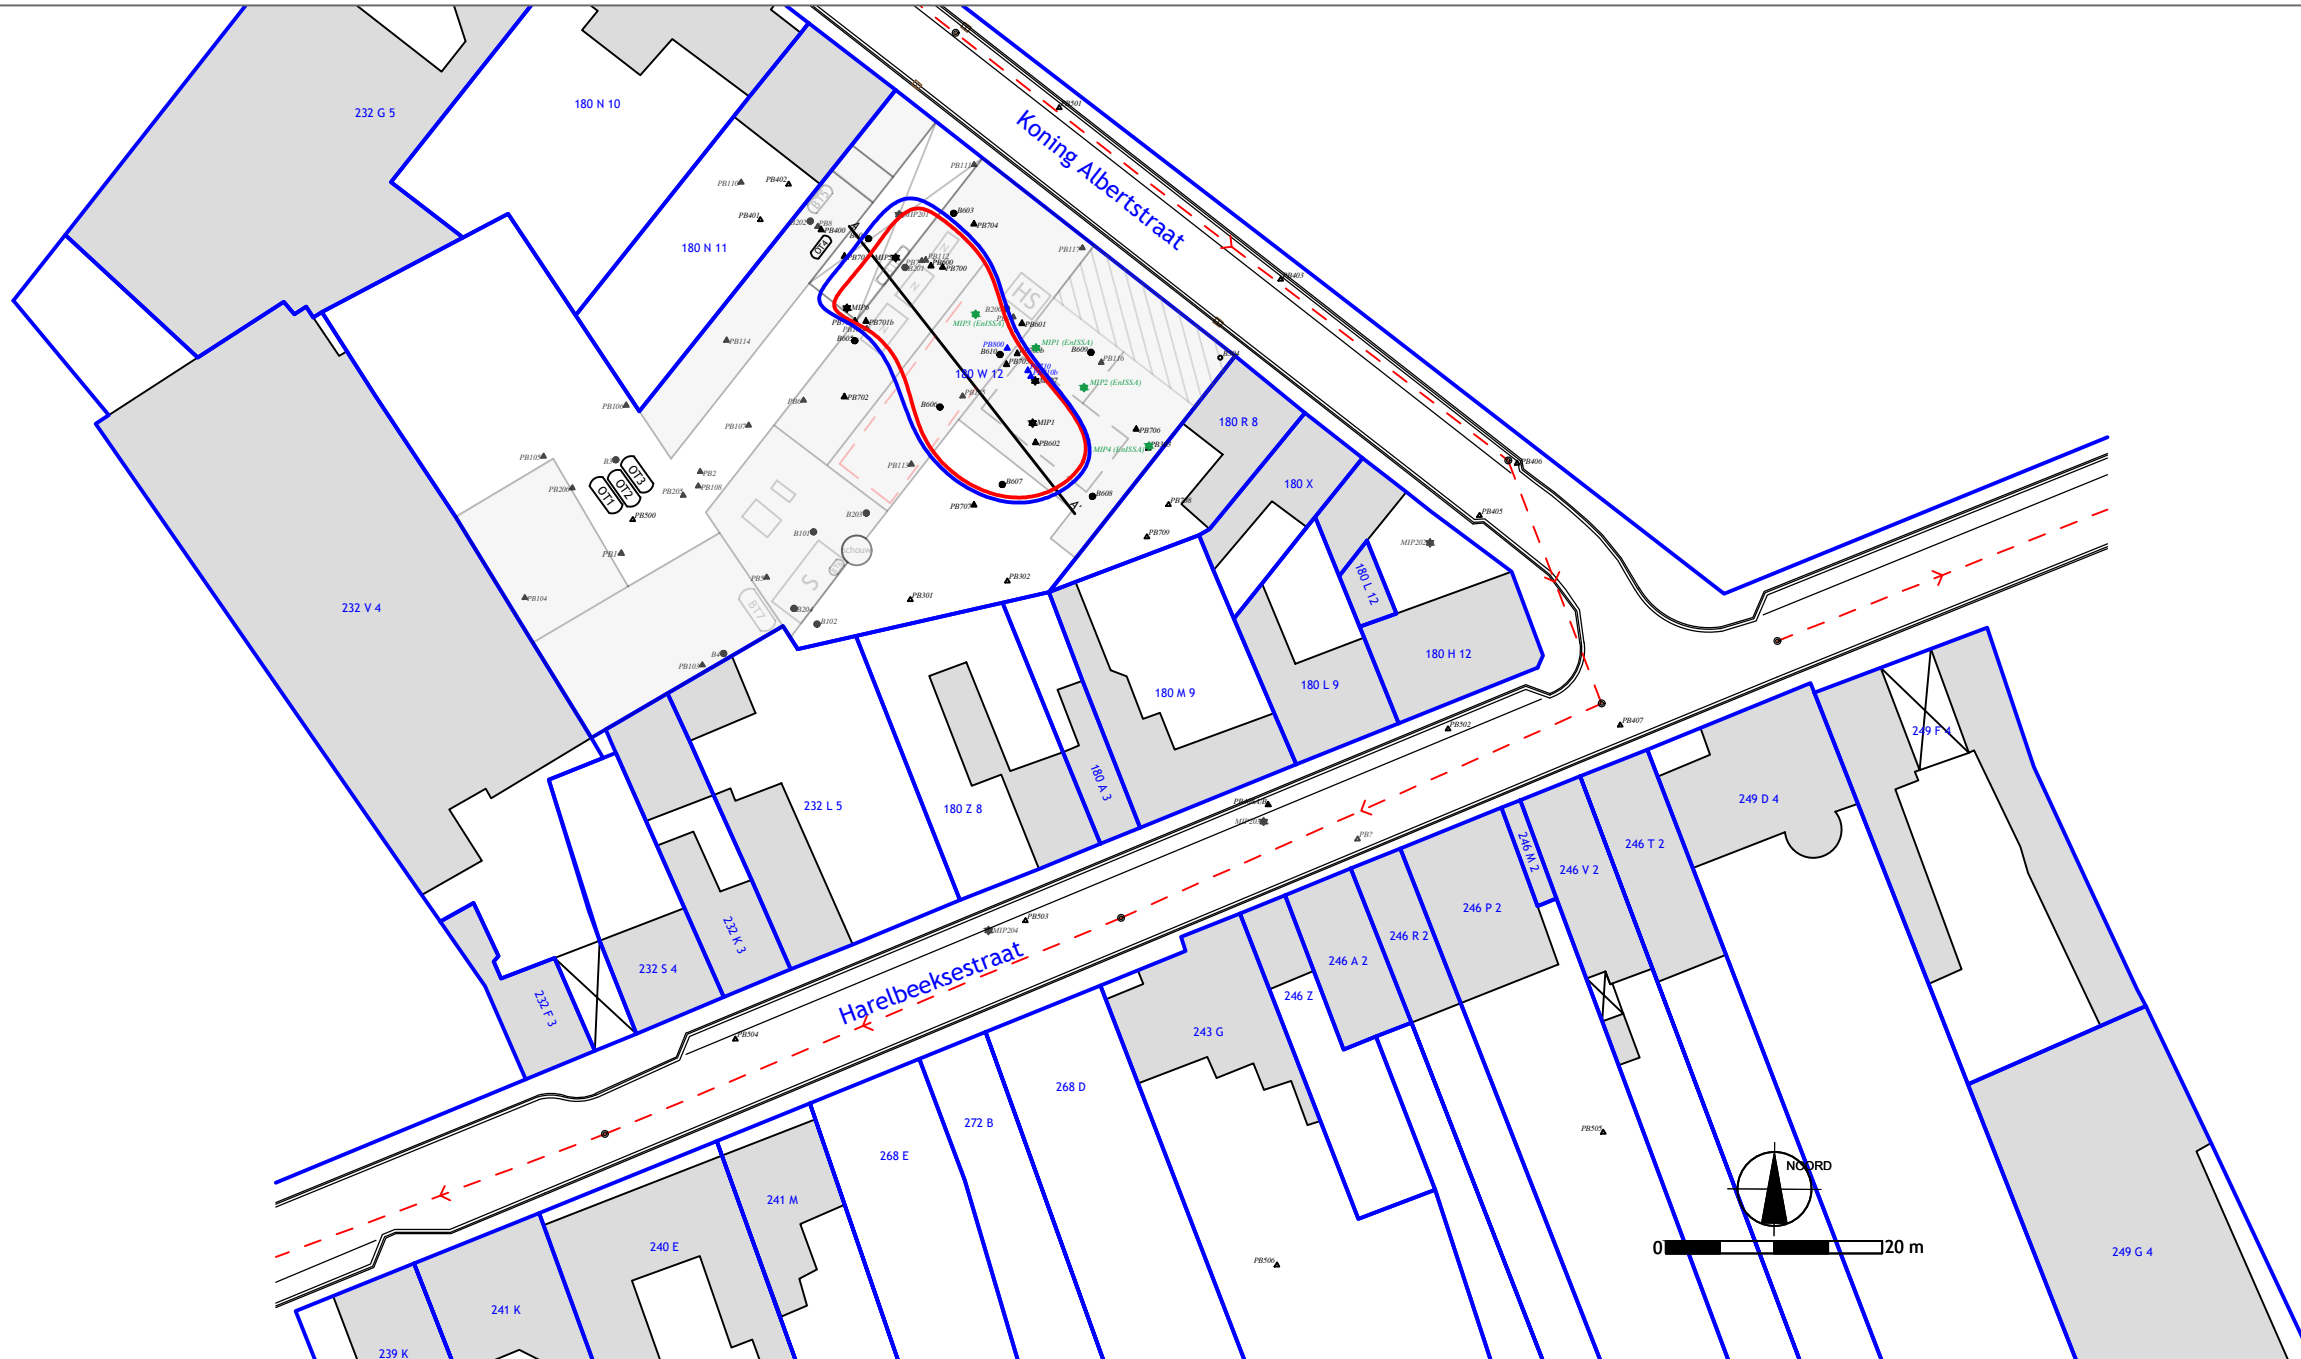

PROJECTNAAM:

Vlabotex 0363 - Kuurne
Eerste gefaseerd BSP

ADRES:

Koning Albertstraat 68
8520 Kuurne

TITEL FIGUUR:

Verontreiniging bodem met
Minerale olie (ref. 3)

PROJECTBEHEERDER: REFERENTIE RAPPORT:

ALE/BAL EB1901/050

TEKENAAR: REF. TEKENING:

AMR/ALE EB1901/050




Siemenslaan +13 - 8020 Oostkamp - T. 050 833 740 - F. 050 833 743

Apostelhuizen 101 B201 9000 Gent T. 09 225 87 97 F. 09 225 18 52

Rue du Progrès 34 7503 Tournai T. 069 548 852 F. 069 578 377

Rue de Gembloux 500/23 5002 Saint Servais T. 081 879 008 F. 081 879 009

www.envirosoil.be - info@envirosoil.be

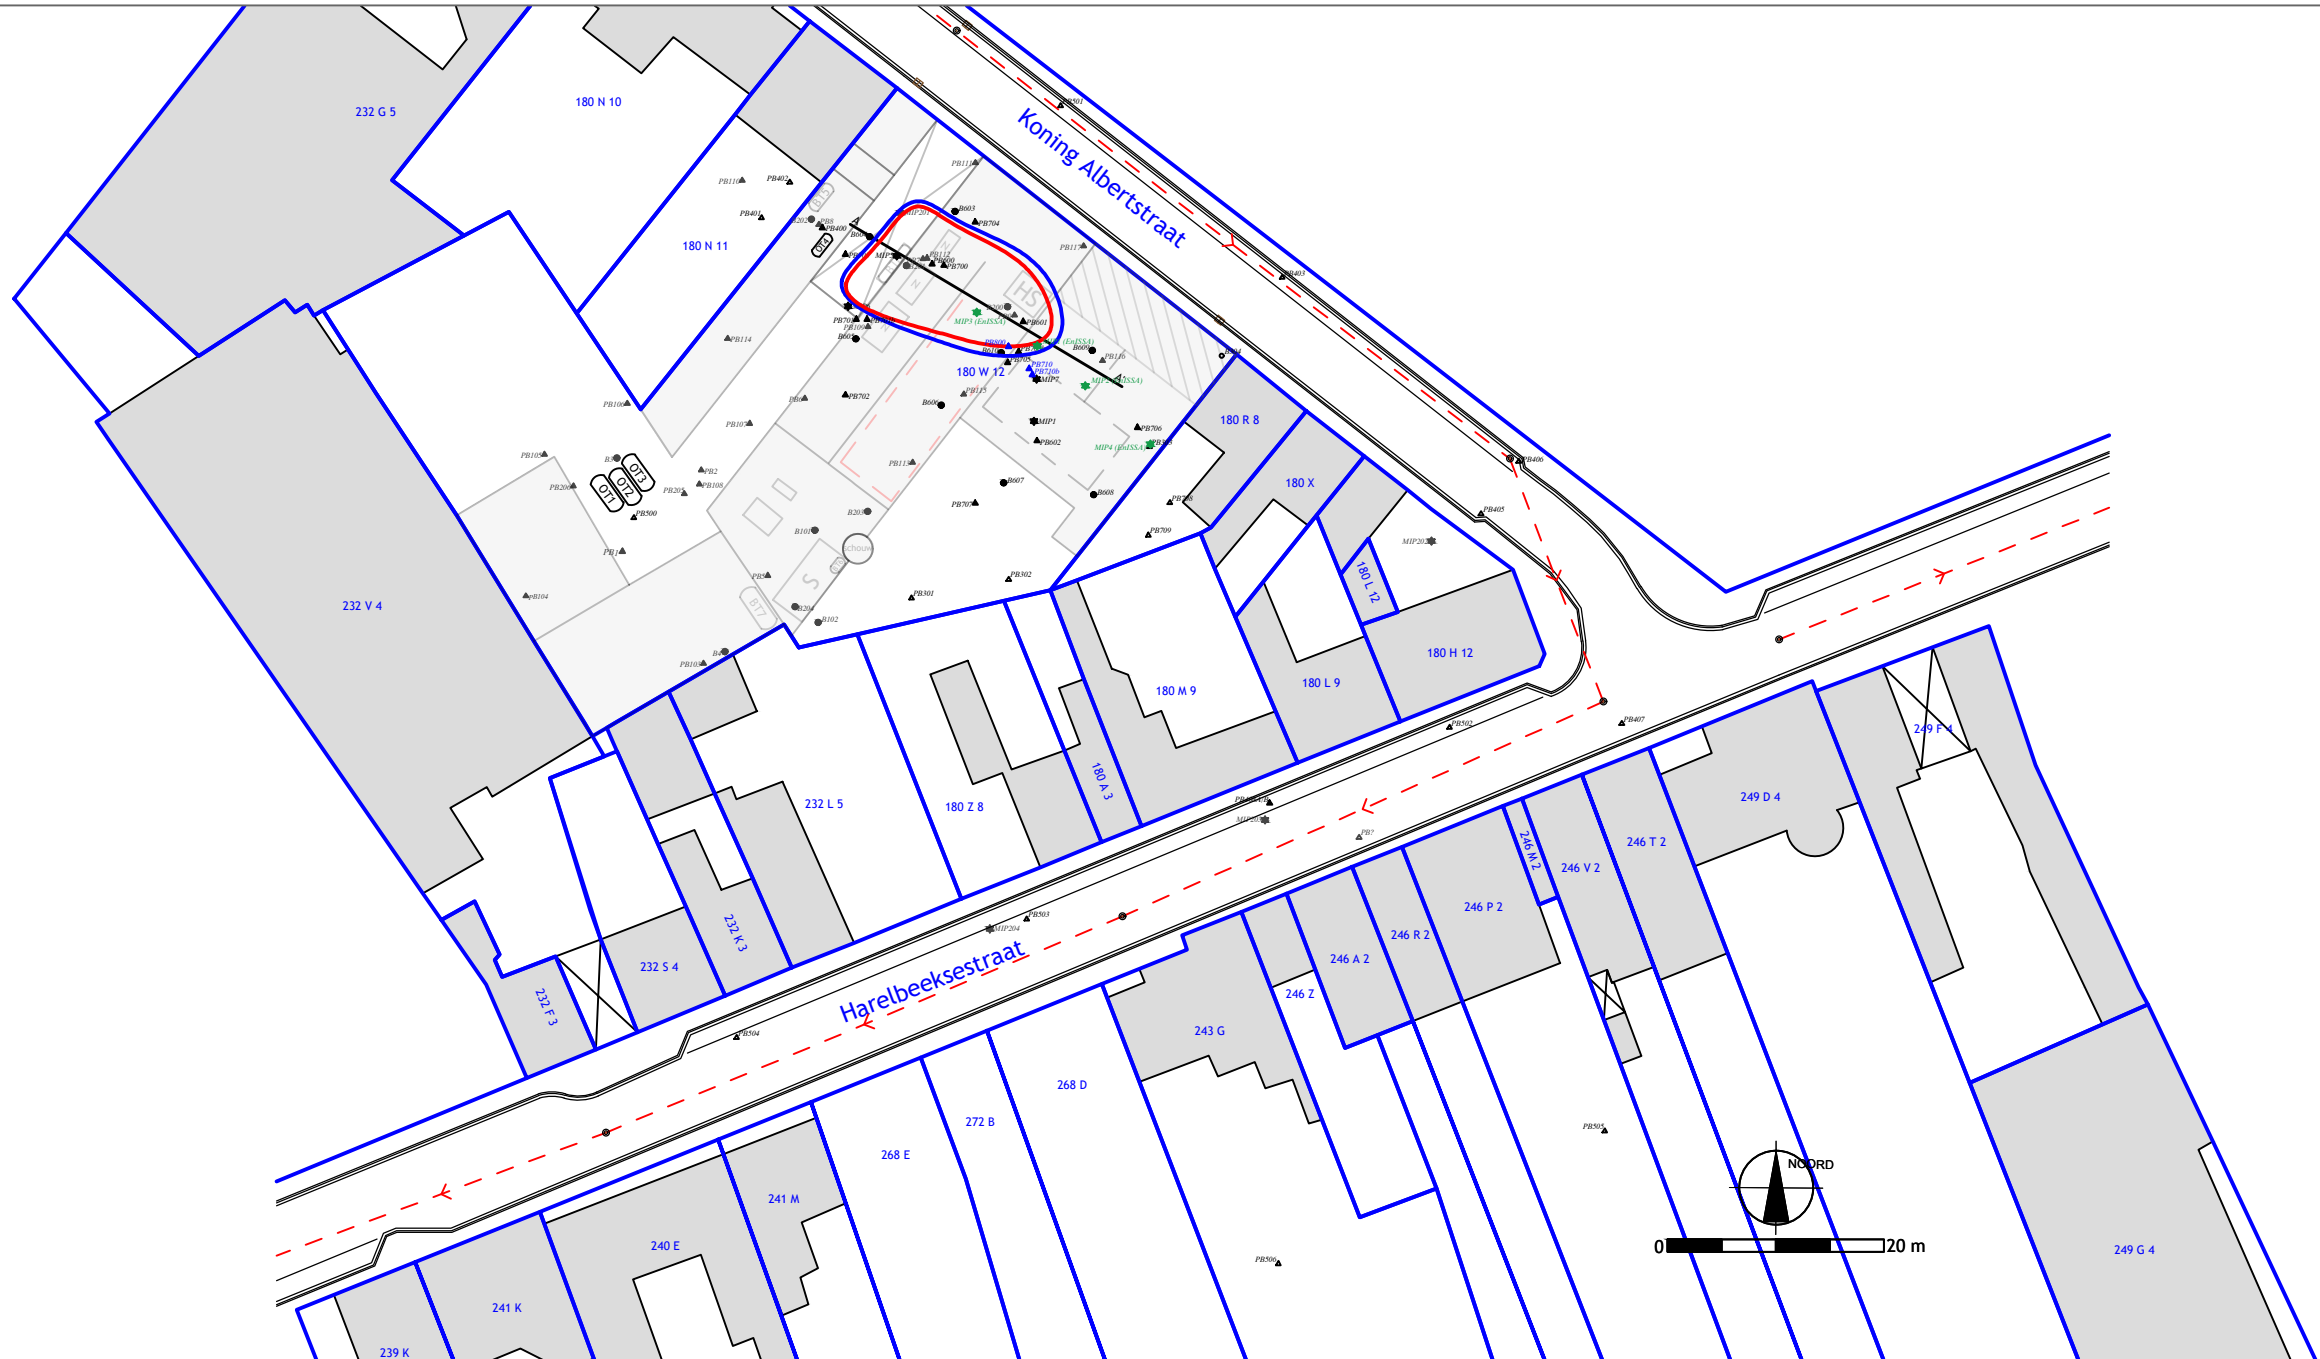


LEGENDE:

- gebouwen
- onderkelderd
- nieuwkuismachine
- hoogspanningscabine
- stoom- / stookinstallatie
- opslag 6.300 l mazout / white spirit
- opslag 6.300 l mazout / white spirit
- opslag 6.300 l mazout / white spirit
- opslag 1.500 l mazout
- opslag 2.000 l mazout (verwijderd)
- opslag 1.500 l lichte fuel (verwijderd)
- opslag 13.000 l zware stookolie (verwijderd)
- opslag 2.500 l PER (verwijderd)
- riolering
- boring
- snijdende peilbuis
- niet-snijdende peilbuis
- diepe peilbuis
- MIP

overschrijding richtwaarde

overschrijding bodemsaneringsnorm

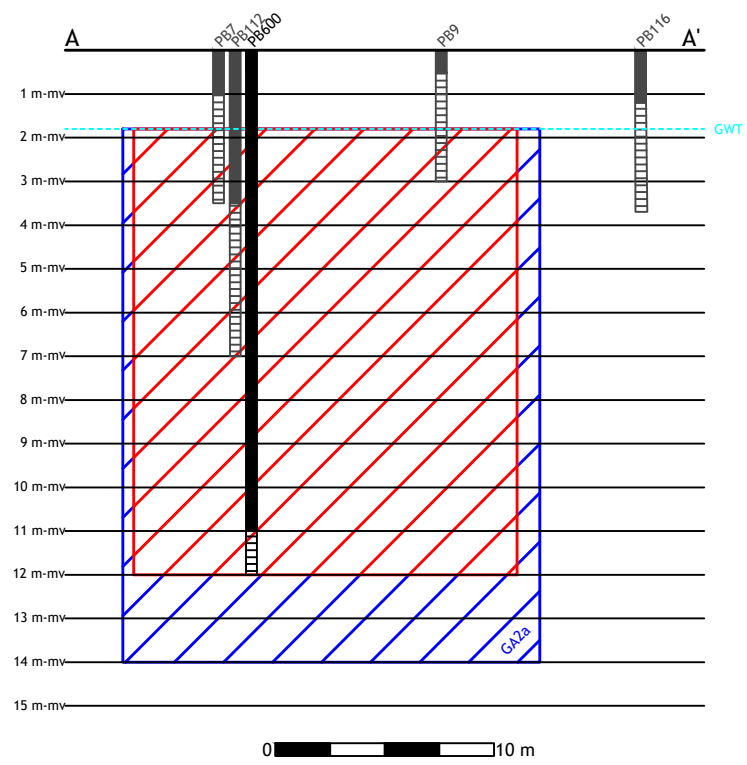

PROJECTNAAM:
Vlabotex 0363 - Kuurne
Eerste gefaseerd BSP

ADRES:
Koning Albertstraat 68
8520 Kuurne



TITEL FIGUUR:
Verontreiniging grondwater met
minerale olie (ref. 6)

PROJECTBEHEERDER:	REFERENTIE RAPPORT:
ALE/BAL	EB1901/050
TEKENAAR:	REF. TEKENING:
AMR/ALE	EB1901/050

ENVIROSOIL ENVIRONMENTAL CONSULTANCY

Siemenslaan +13 - 8020 Oostkamp - T. 050 833 740 - F. 050 833 743
 Apostelhuizen 101 B201 9000 Gent T. 09 225 87 97 F. 09 225 18 52
 Rue du Progrès 34 7503 Tournai T. 069 548 852 F. 069 578 377
 Rue de Gembloux 500/23 5002 Saint Servais T. 081 879 008 F. 081 879 009
www.envirosoil.be - info@envirosoil.be

ISO9001
VCA*
VEB

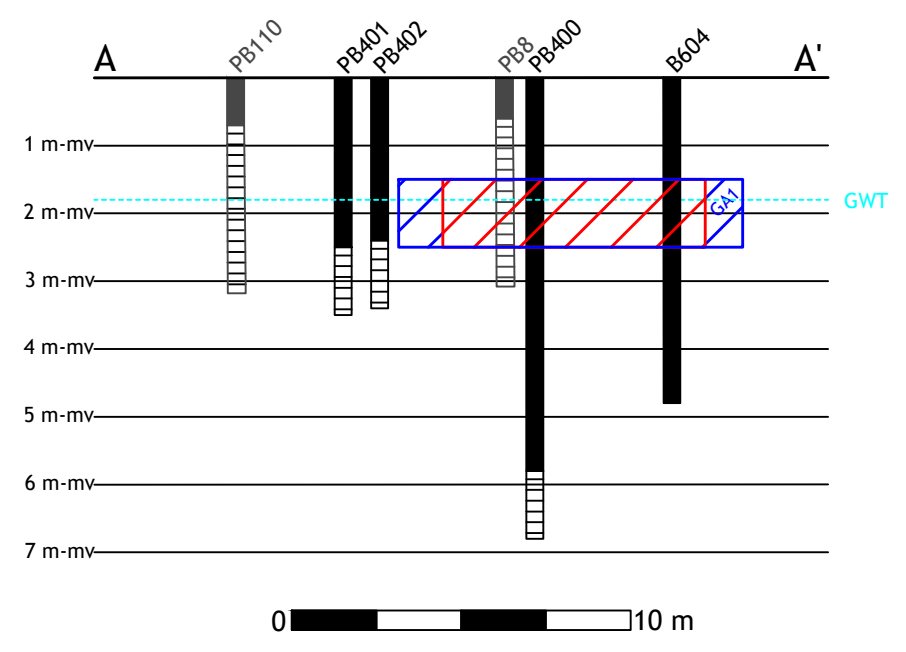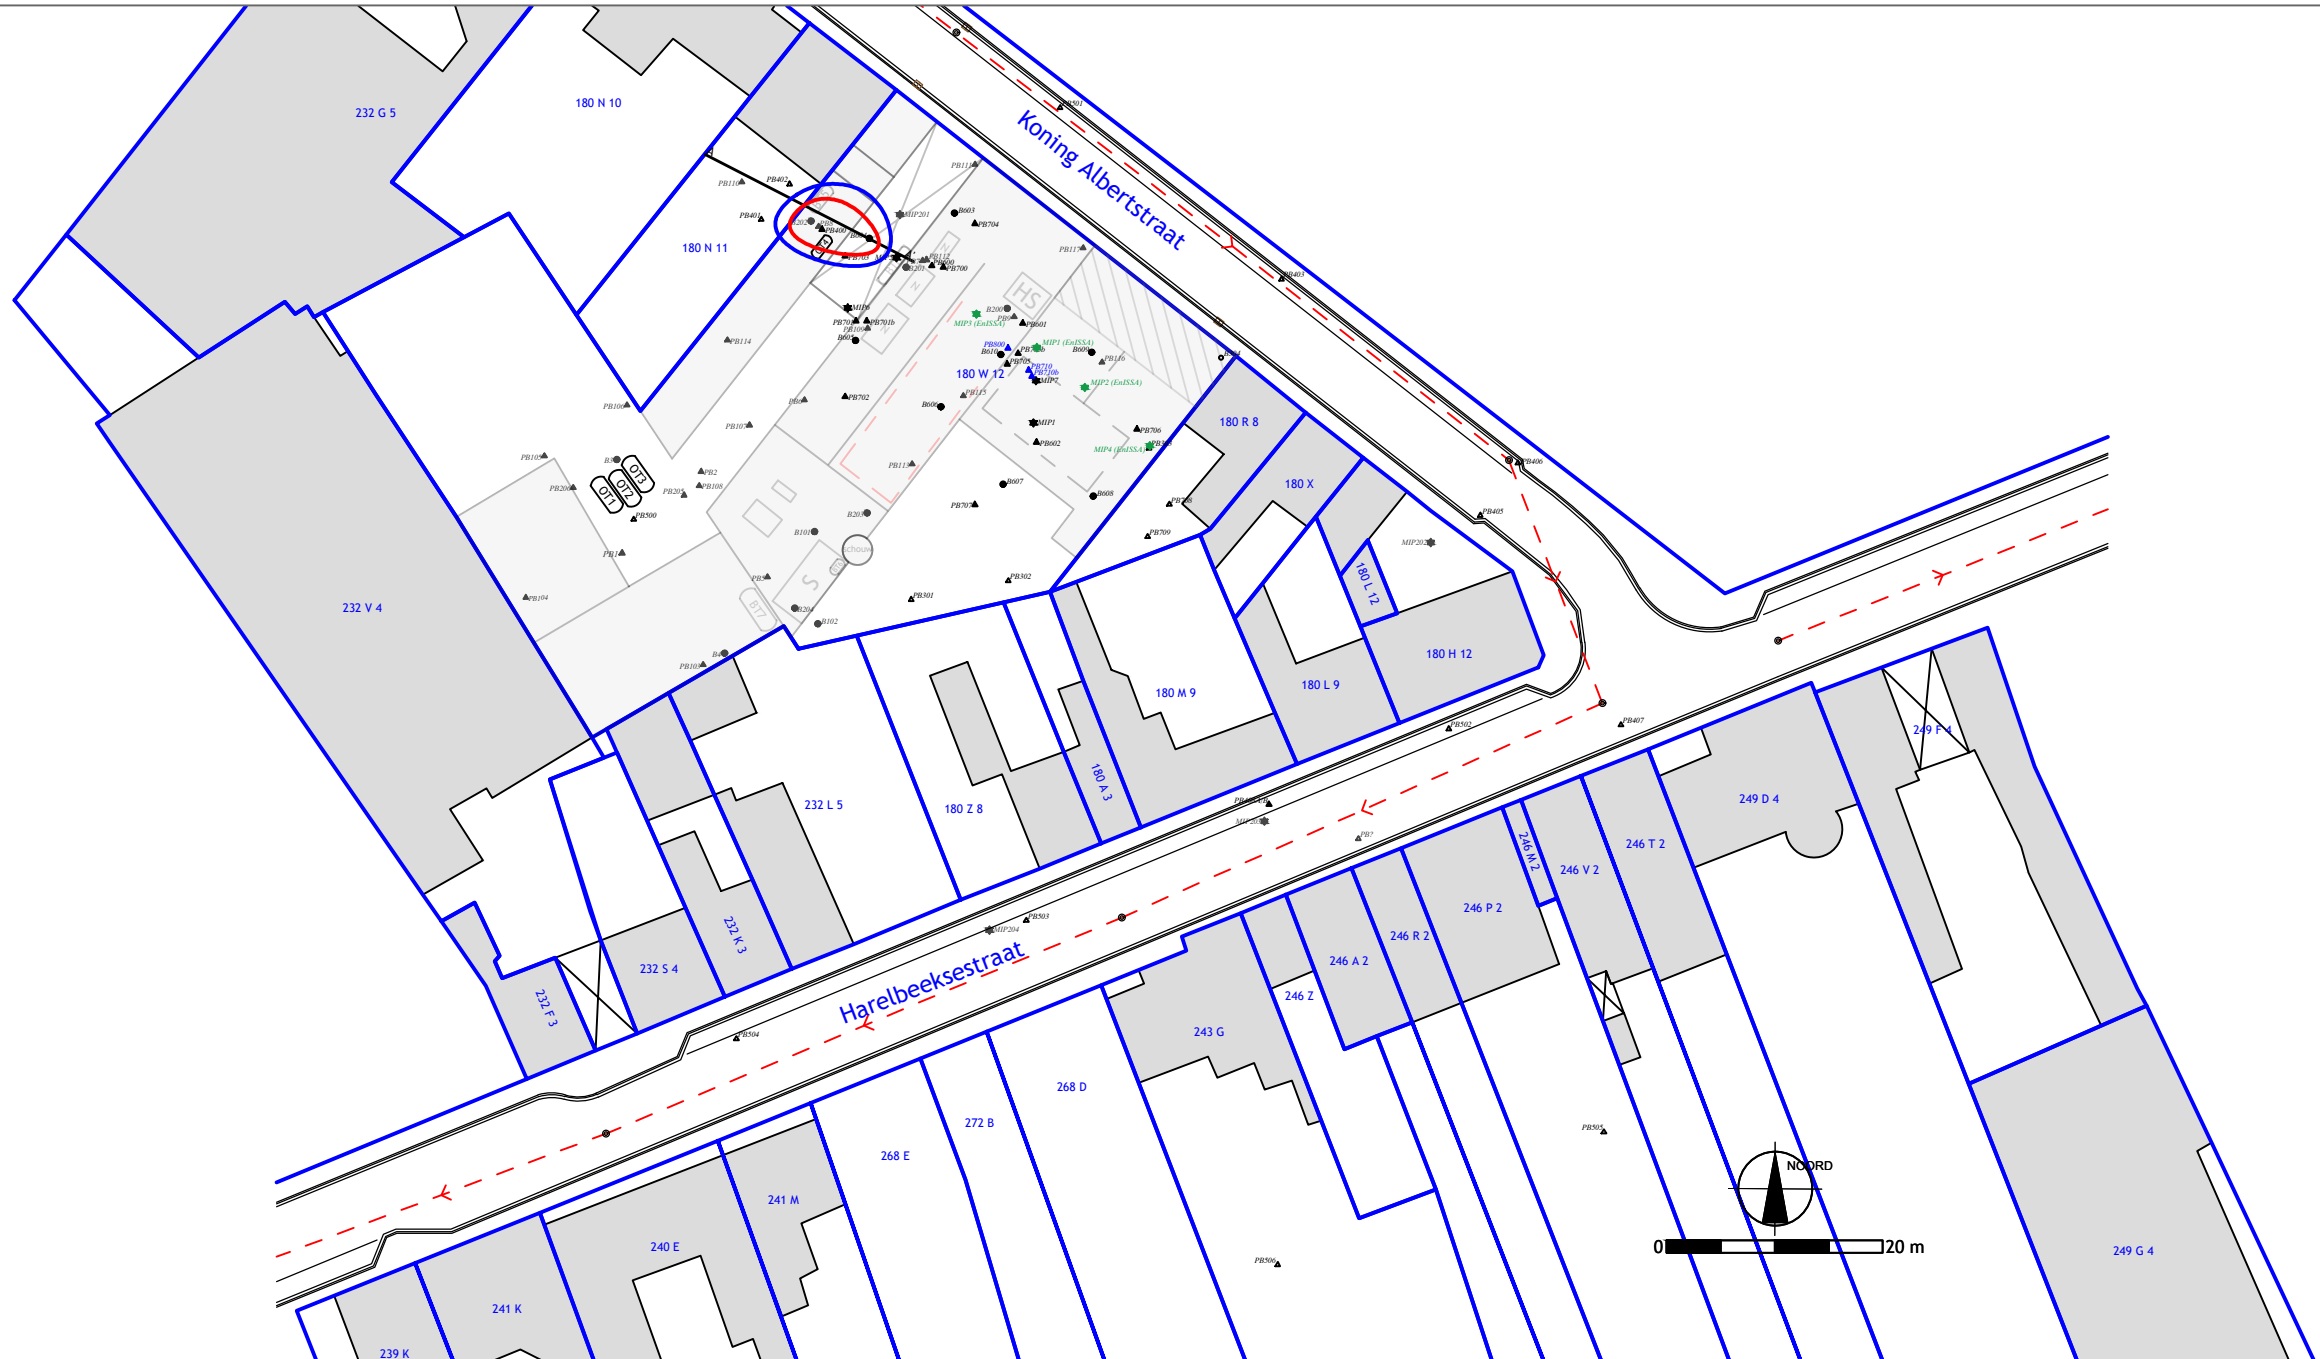

PROJECTNAAM:
 Vlabotex 0363 - Kuurne
 Eerste gefaseerd BSP

ADRES:
 Koning Albertstraat 68
 8520 Kuurne


TITEL FIGUUR:
 Verontreiniging bodem met
 Minerale olie (ref. 4)

PROJECTBEHEERDER: ALE/BAL	REFERENTIE RAPPORT: EB1901/050
TEKENAAR: AMR/ALE	REF. TEKENING: EB1901/050

ENVIROSOIL
 ENVIRONMENTAL CONSULTANCY

ISO9001
 VCA*
 VEB


Siemenslaan +13 - 8020 Oostkamp - T. 050 833 740 - F. 050 833 743
 Apostelhuizen 101 B201 9000 Gent T. 09 225 87 97 F. 09 225 18 52
 Rue du Progrès 34 7503 Tournai T. 069 548 852 F. 069 578 377
 Rue de Gembloux 500/23 5002 Saint Servais T. 081 879 008 F. 081 879 009
www.envirosoil.be - info@envirosoil.be

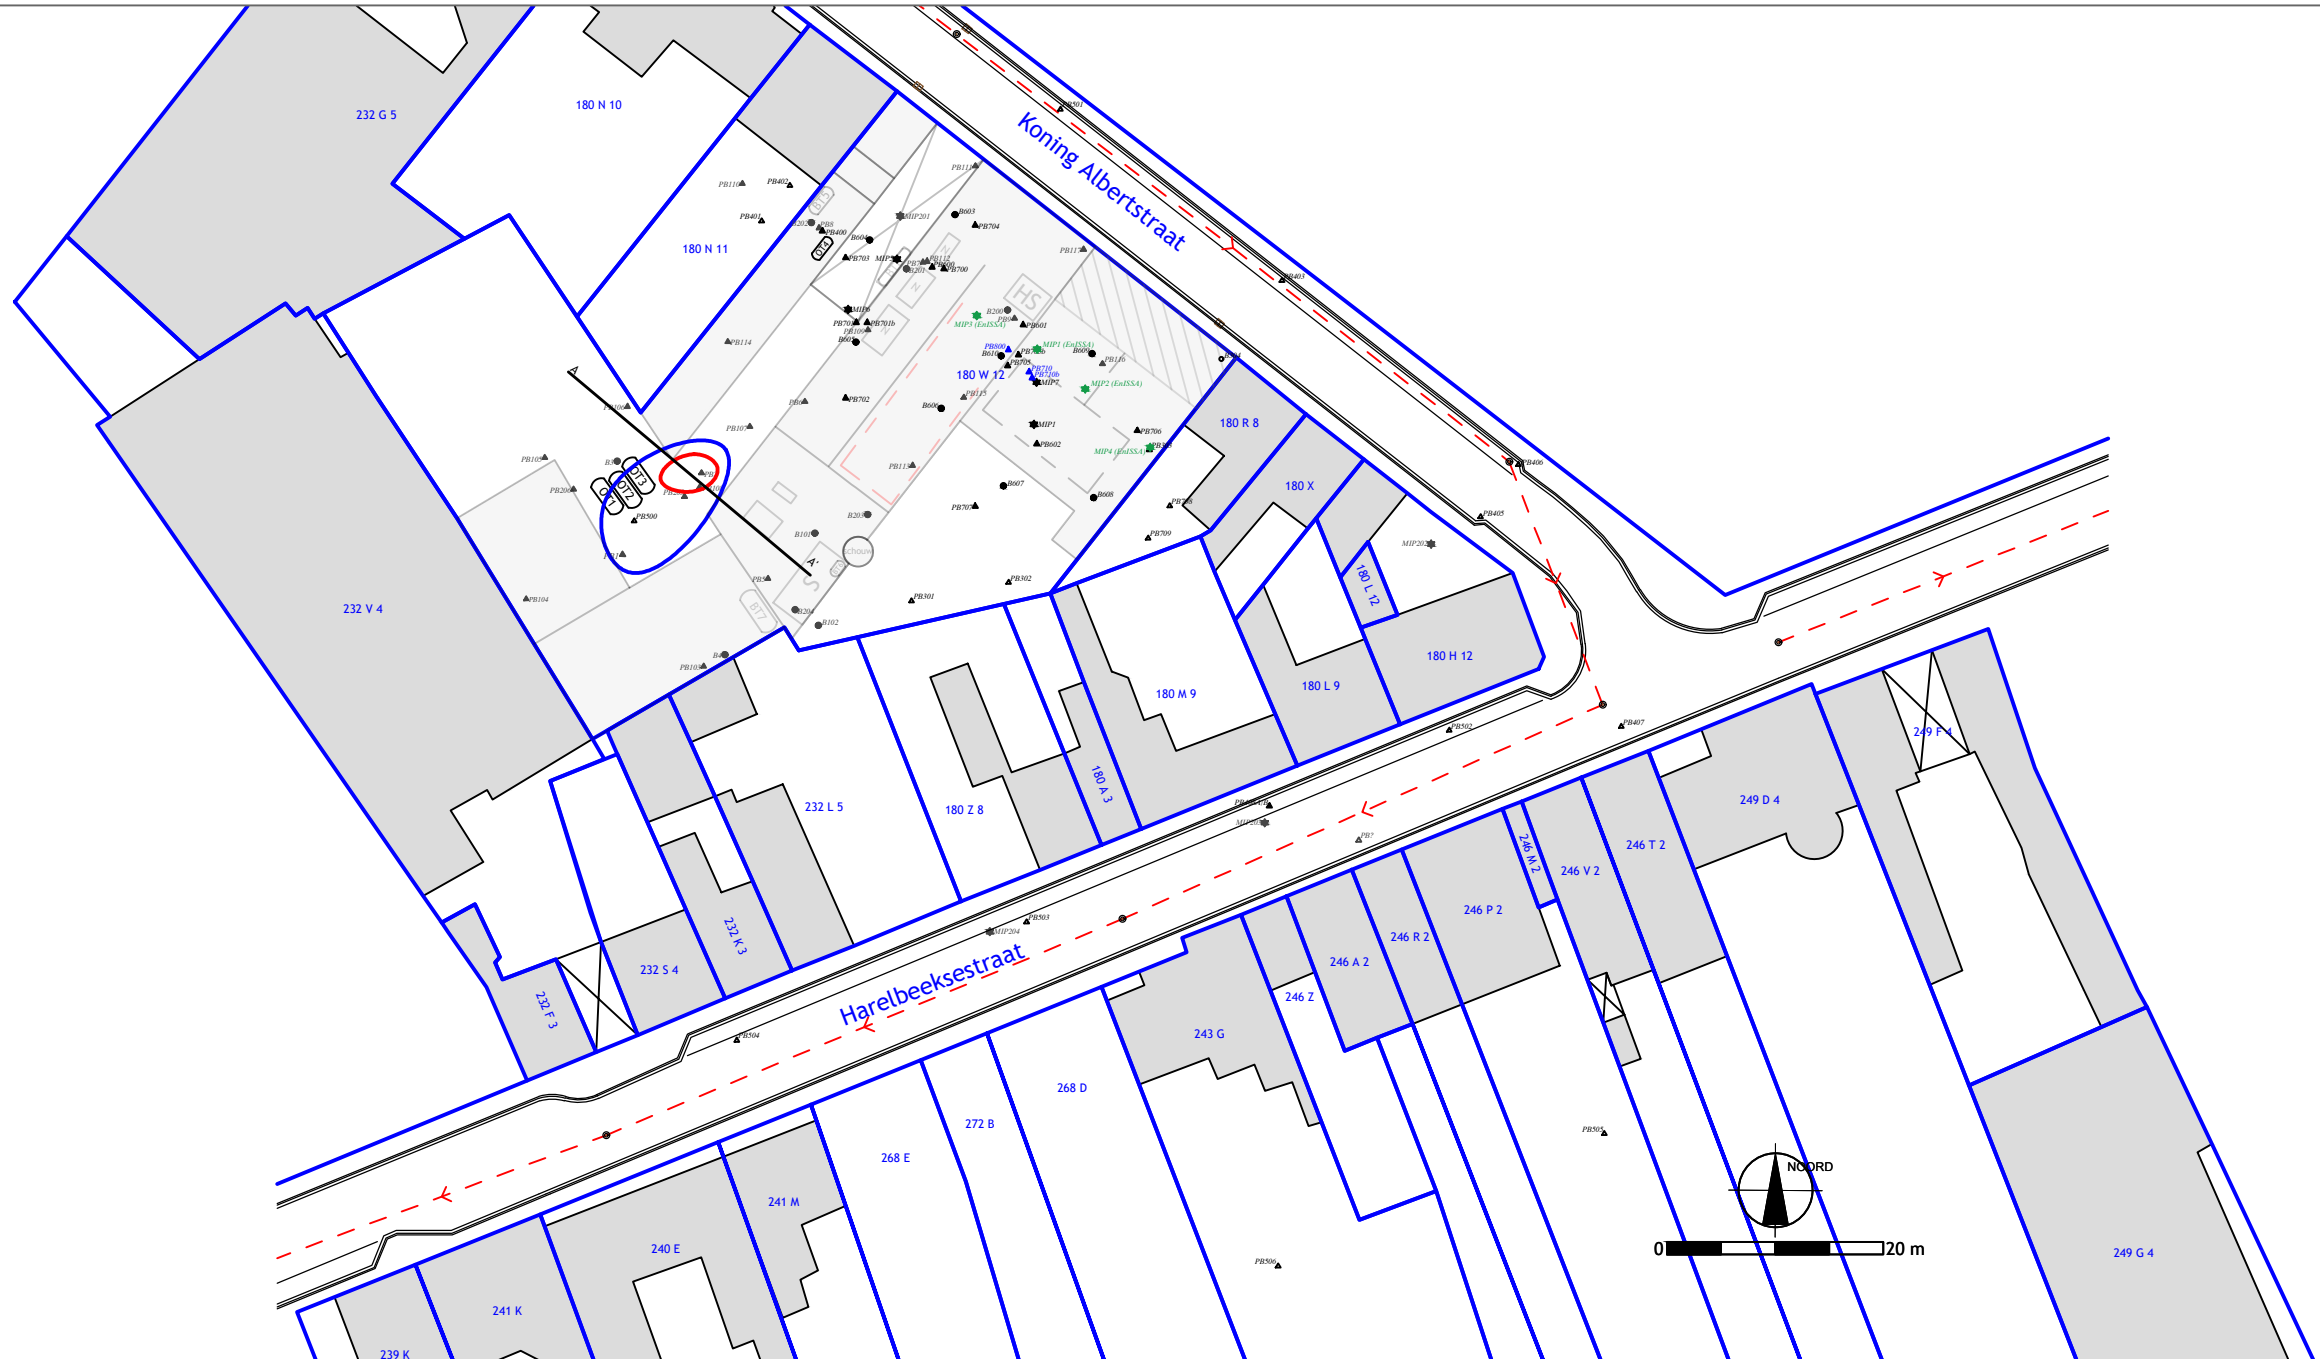

LEGENDE:

- gebouwen
- onderkelderd
- nieuwkuismachine
- hoogspanningscabine
- stoom- / stookinstallatie
- opslag 6.300 l mazout / white spirit
- opslag 6.300 l mazout / white spirit
- opslag 6.300 l mazout / white spirit
- opslag 1.500 l mazout
- opslag 2.000 l mazout (verwijderd)
- opslag 1.500 l lichte fuel (verwijderd)
- opslag 13.000 l zware stookolie (verwijderd)
- opslag 2.500 l PER (verwijderd)
- riolering
- boring
- snijdende peilbuis
- niet-snijdende peilbuis
- diepe peilbuis
- MIP

- overschrijding richtwaarde
- overschrijding bodemsaneringsnorm

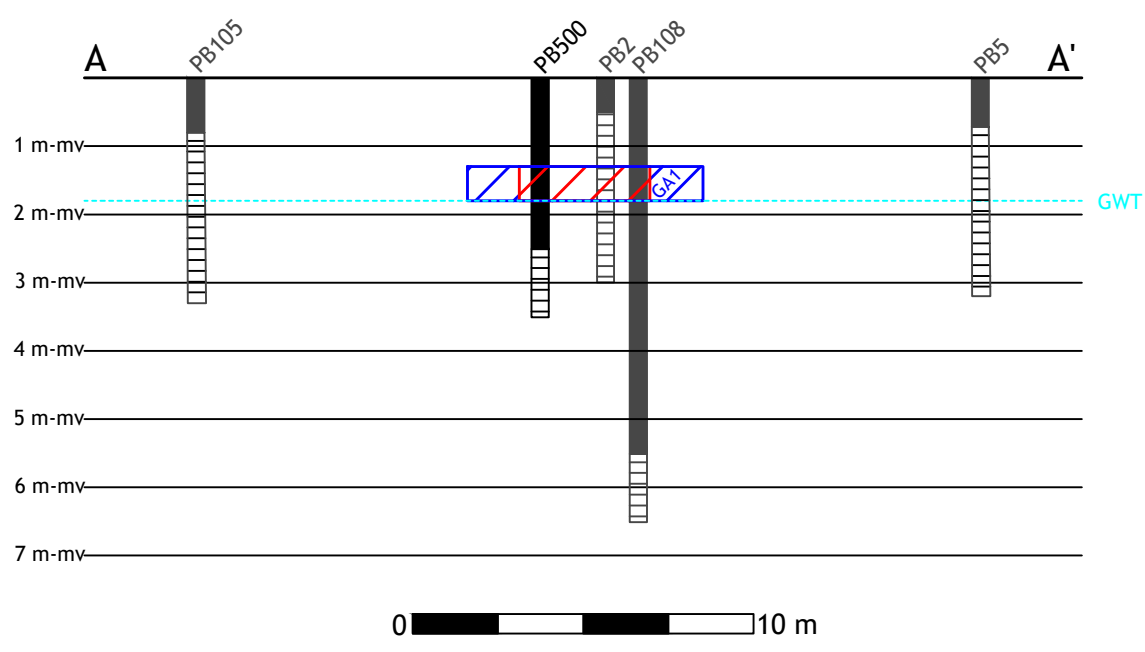

PROJECTNAAM:

Vlabotex 0363 - Kuurne
Eerste gefaseerd BSP

ADRES:

Koning Albertstraat 68
8520 Kuurne

TITEL FIGUUR:

Verontreiniging bodem met
Minerale olie (ref. 10)

PROJECTBEHEERDER: REFERENTIE RAPPORT:


ALE/BAL EB1901/050

TEKENAAR: REF. TEKENING:

AMR/ALE EB1901/050

ISO9001
VCA*
VEB


Siemenslaan +13 - 8020 Oostkamp - T. 050 833 740 - F. 050 833 743
 Apostelhuizen 101 B201 9000 Gent T. 09 225 87 97 F. 09 225 18 52
 Rue du Progrès 34 7503 Tournai T. 069 548 852 F. 069 578 377
 Rue de Gembloux 500/23 5002 Saint Servais T. 081 879 008 F. 081 879 009
www.envirosoil.be - info@envirosoil.be

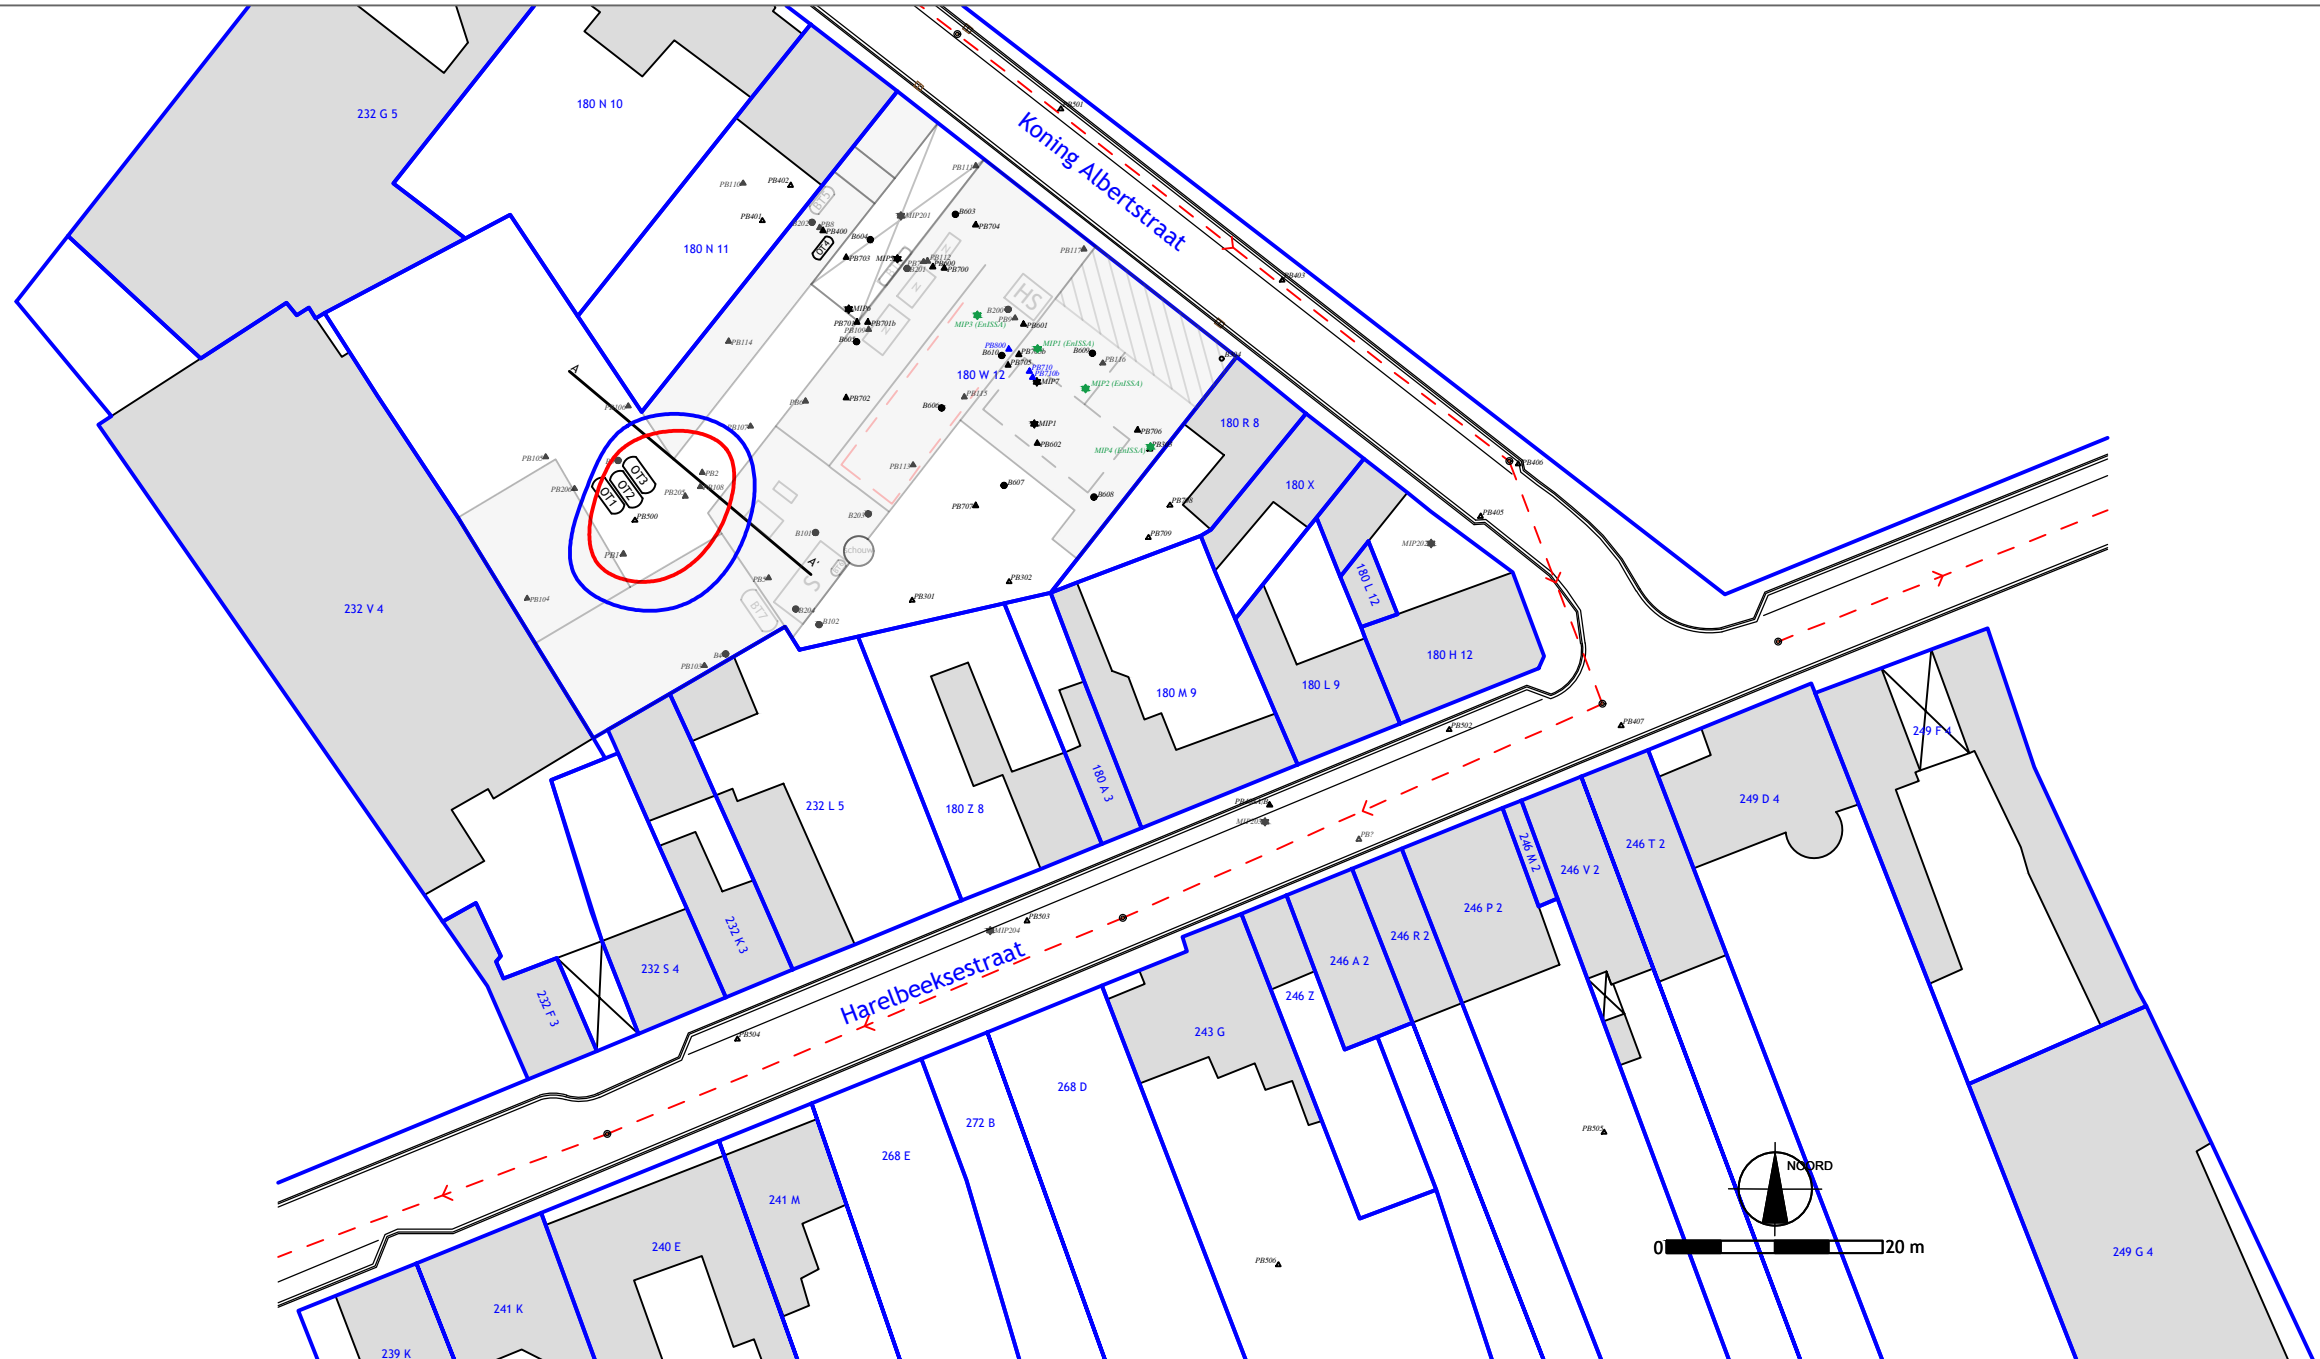

LEGENDE:

- gebouwen
- onderkelderd
- nieuwkuismachine
- hoogspanningscabine
- stoom- / stookinstallatie
- opslag 6.300 l mazout / white spirit
- opslag 6.300 l mazout / white spirit
- opslag 6.300 l mazout / white spirit
- opslag 1.500 l mazout
- opslag 2.000 l mazout (verwijderd)
- opslag 1.500 l lichte fuel (verwijderd)
- opslag 13.000 l zware stookolie (verwijderd)
- opslag 2.500 l PER (verwijderd)
- riolering
- boring
- snijdende peilbuis
- niet-snijdende peilbuis
- diepe peilbuis
- MIP

— overschrijding richtwaarde
 — overschrijding bodemsaneringsnorm

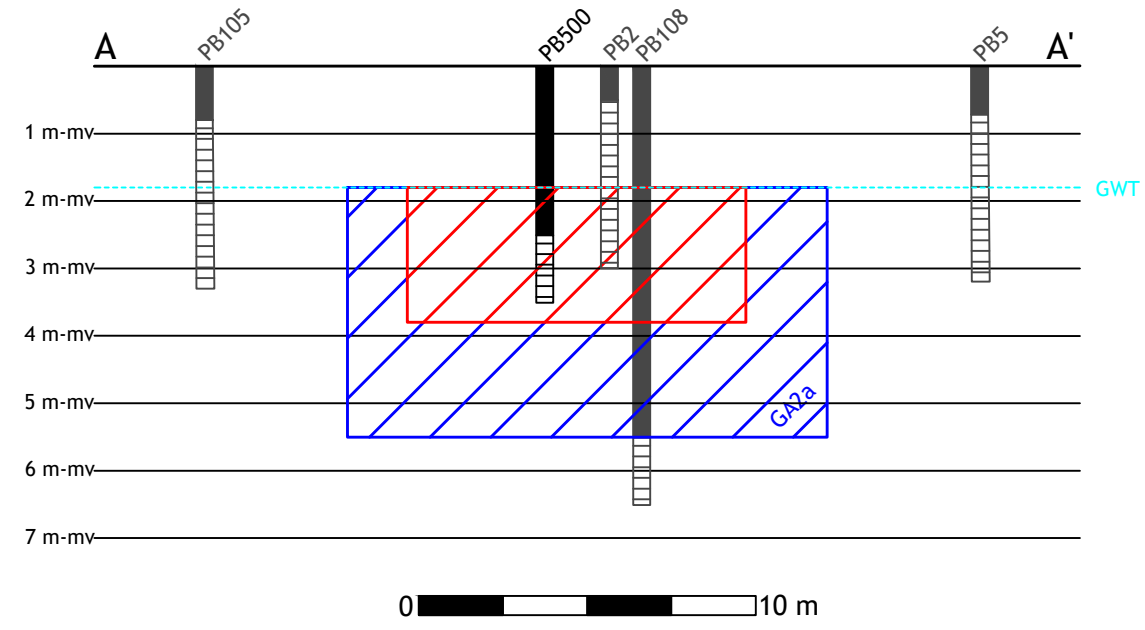

PROJECTNAAM:

Vlabotex 0363 - Kuurne
 Eerste gefaseerd BSP

ADRES:

Koning Albertstraat 68
 8520 Kuurne

TITEL FIGUUR:

Verontreiniging grondwater met
 minerale olie (ref. 9)

PROJECTBEHEERDER: REFERENTIE RAPPORT:

ALE/BAL EB1901/050

TEKENAAR: REF. TEKENING:


AMR/ALE EB1901/050

ENVIROSOIL ENVIRONMENTAL CONSULTANCY

ISO9001
 VCA*
 VEB

Siemenslaan +13 - 8020 Oostkamp - T. 050 833 740 - F. 050 833 743
 Apostelhuizen 101 B201 9000 Gent T. 09 225 87 97 F. 09 225 18 52
 Rue du Progrès 34 7503 Tournai T. 069 548 852 F. 069 578 377
 Rue de Gembloux 500/23 5002 Saint Servais T. 081 879 008 F. 081 879 009
www.envirosoil.be - info@envirosoil.be

Bijlage 36: Plan van de saneringsvarianten

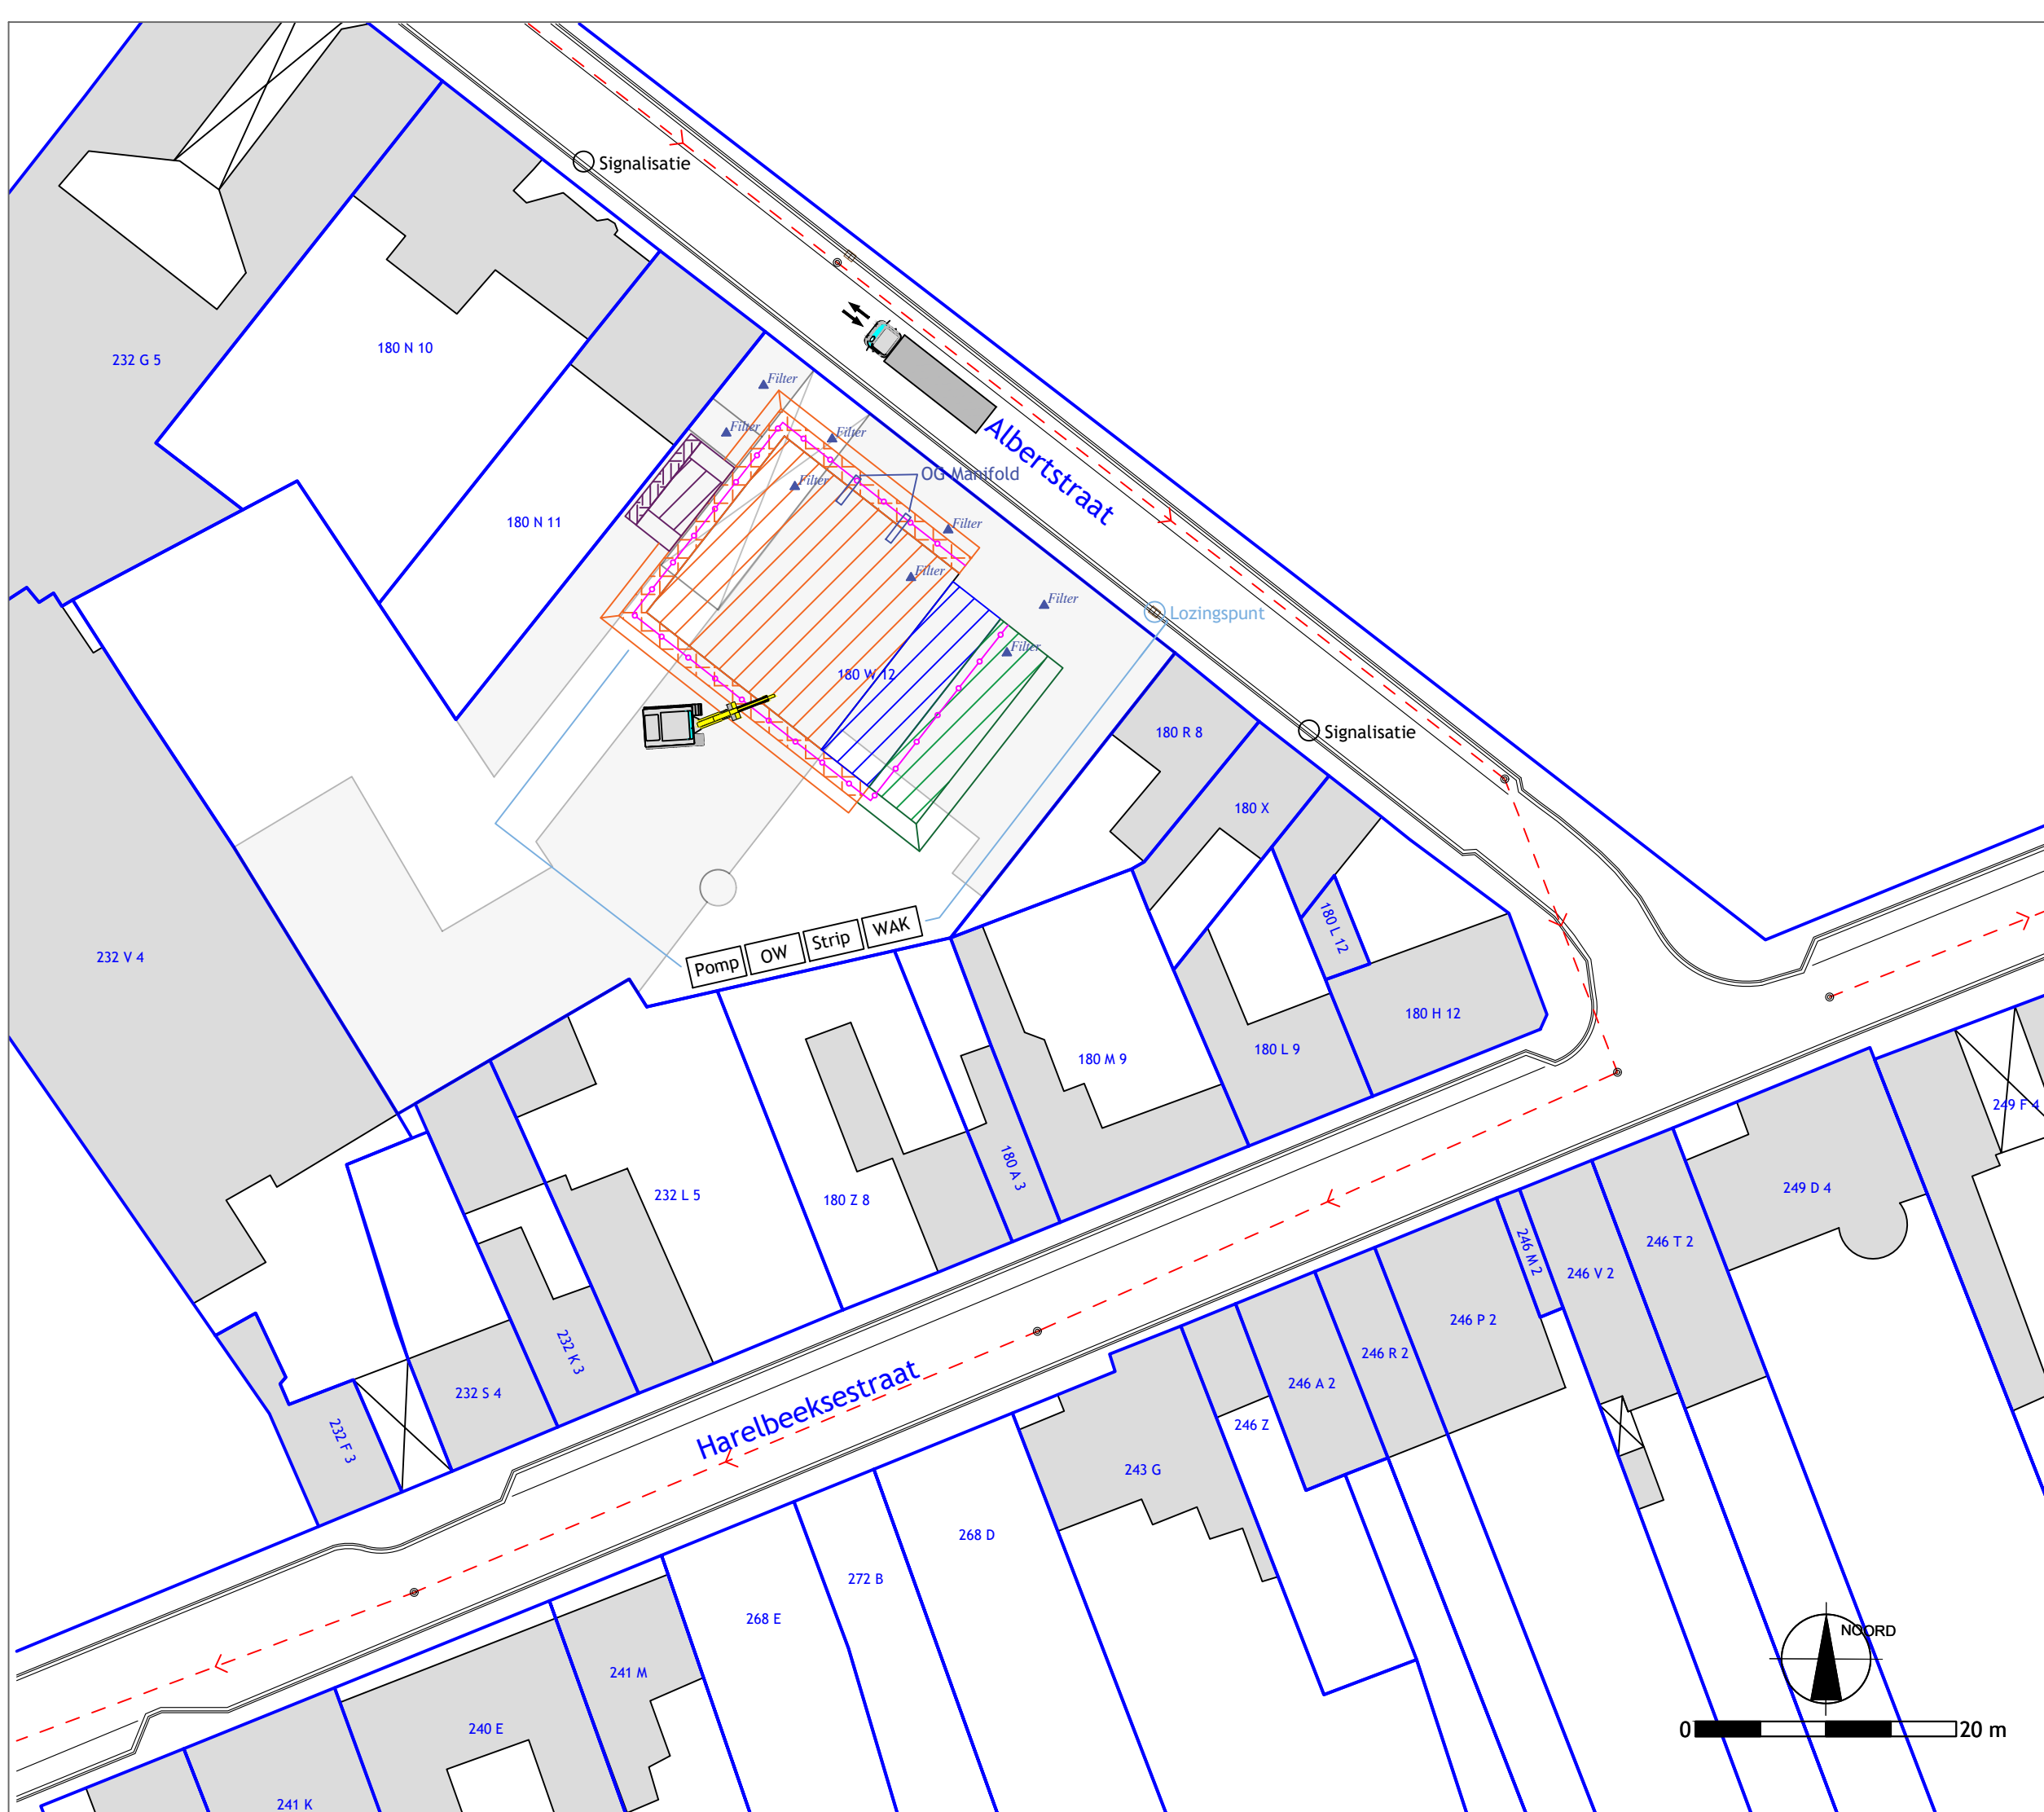

LEGENDE:

- Voorontgraving (1,0 à 1,5 m-mv)
- Ontgraving tot 6,5 m-mv
- Ontgraving tot 5,0 m-mv
- Ontgraving tot 3,0 m-mv (ifv controlestaalnames)
- Ontgraving tot 2,5 m-mv
- Mootsgewijze ontgraving

Saneringsvariant

Voorbereidende werkzaamheden:

- Werfinrichting + in dienst stellen bemaling
- Buitendienst stellen en verwijderen tank OT4

Ontgraving:

- 90 m² * 1,5 m = 135 m³ (voorontgraving)
- 75 m² * 3 m = 225 m³
- 290 m² * 6,5 m = 1.885 m³
- 75 m² * 5 m = 375 m³
- Totaal: 2.620 m³ (ca. 4.720 ton)**
- 28 m² * 2,5 m = 70 m³
- Totaal: 70 m³ (ca. 125 ton)**

Diepe ontgraving volledig binnen beschoeiingskisten (met voorafgaandelijke voorafgraving)

Ondiepe ontgraving (max. 3 m-mv) via veilig talud

Bemaling:

Grondwaterstand in rust ca. 1,8 m-mv
 Maximale ontgravingdiepte 6,5 m-mv
 = grondwaterafverlaging tot ca. 7,0 m-mv
 Type: bronbemaling
 Ingeschat debiet 10 m³/uur
 GWZI: OW + Striptoren + WAK
 Lozingspunt: riolering thv openbaar domein
Zettingsgevoelige gronden (getrapte bemaling)

Na uitvoering ontgraving
 Plaatsen 8 injectiefilters i.k.v. in-situ sanering t.h.v. toekomstige woningen 1, 2,3 en 4
 Plaatsen 2 OG manifolds t.h.v. toekomstige wegenis

PROJECTNAAM:

Vlabotex 0363 - Kuurne
Eerste gefaseerd BSP

ADRES:

Koning Albertstraat 68
8520 Kuurne

TITEL FIGUUR:

Saneringsvariant

PROJECTBEHEERDER: REFERENTIE RAPPORT:

ALE/BAL EB1901/050


TEKENAAR: REF. TEKENING:

AMR/ALE EB1901/050


ISO9001
VCA*
VEB

ENVIROSOIL
ENVIRONMENTAL CONSULTANCY

Siemenslaan +13 - 8020 Oostkamp - T. 050 833 740 - F. 050 833 743
 Apostelhuizen 101 B201 9000 Gent T. 09 225 87 97 F. 09 225 18 52
 Rue du Progrès 34 7503 Tournai T. 069 548 852 F. 069 578 377
 Rue de Gembloux 500/23 5002 Saint Servais T. 081 879 008 F. 081 879 009
www.envirosoil.be - info@envirosoil.be

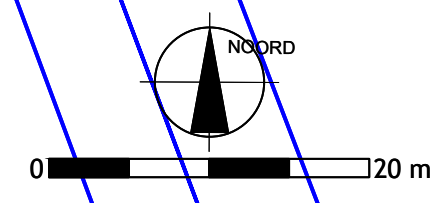

Bijlage 37: Plannen van het toekomstig bouwproject

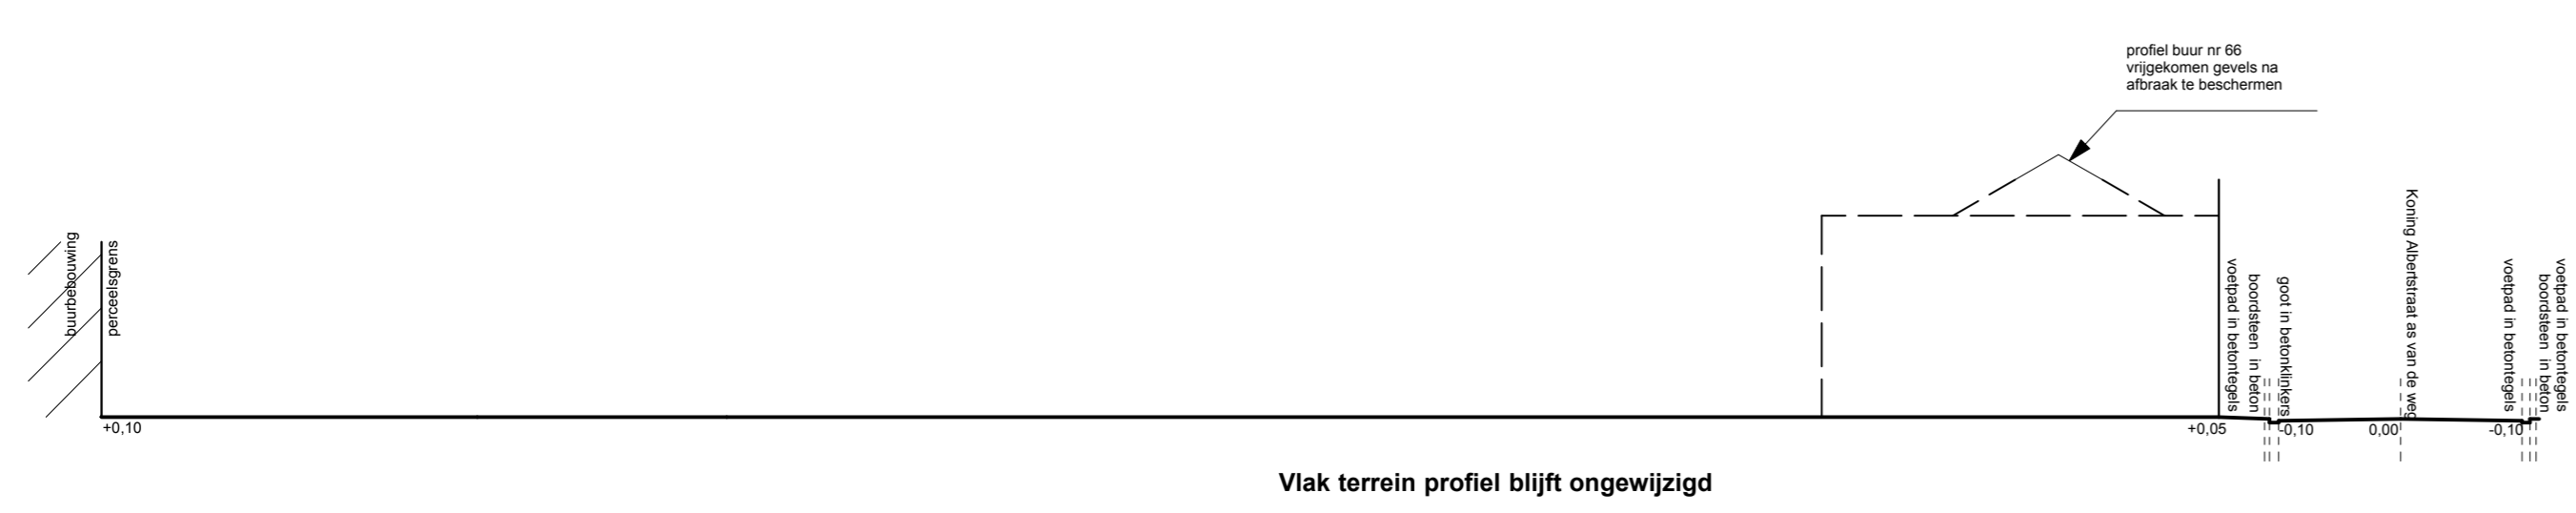

Terreinprofiel 1 schaal 1/250



Terreinprofiel 2 schaal 1/250



Terreinprofiel 3 schaal 1/250

SOCIALE UITRUSTING KONING ALBERTSTRAAT


- wegverharding asfalt
- riolering
- waterleiding
- gas
- electriciteit
- telefoon
- TV distributie

GEMEENSCHAPPELIJKE VOORZIENINGEN ZOALS DIENSTVERLENENDE WINKELS EN ANDERE ZIJN GELEGEN IN KURNE CENTRUM

- ZONE VOOR GESLOTEN BEBOUWING
- ZONE VOOR HALF-OPEN BEBOUWING
- ZONE VOOR TUINEN
- ZONE VOOR GEMEENSCHAPPELIJK GROEN
- ZONE VOOR VERHARDING WEGENIS
- ZONE VOOR TOEGANG TUINEN niet verhard
- ZONE VOOR PARKEERPLAATSEN niet verhard
- ZONE VOOR GEMEENSCHAPPELIJK FIETSENBERGING
- GRENS VERKAVELING
- GRENS UITBREIDING



OMGEVINGSPLAN schaal 1/1000

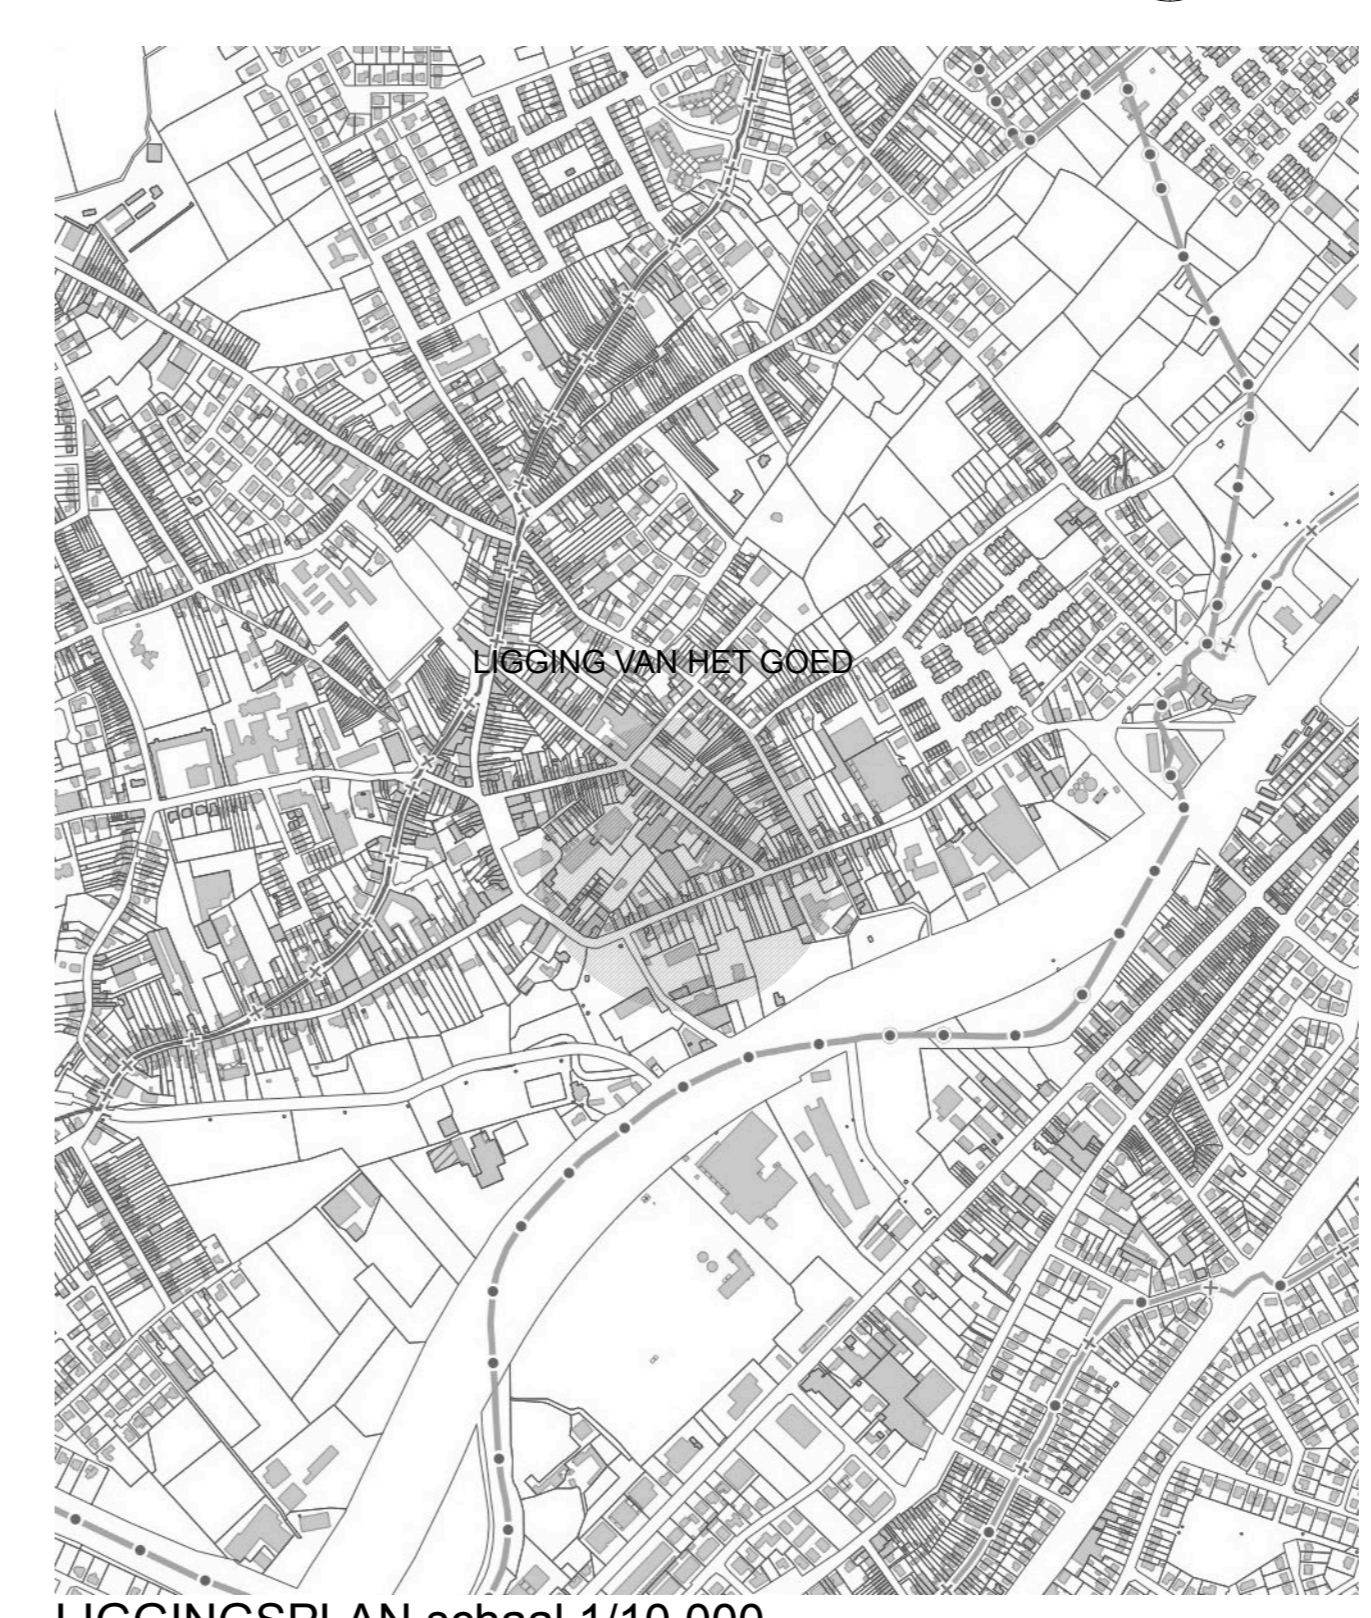

LIGGINGSPLAN schaal 1/10 000

TOTALE OPPERVLAKTE TERREIN 2505 m²
 TOTALE OPPERVLAKTE VERHARDINGEN 495 m²
 8 kavels in verkaveling = ca. 32 woningen per ha



COORDINATEN GRENSPUNTEN

Punt	X	Y
60	74098.678	171606.620
69	74130.156	171633.742
90	74121.946	171611.909
94	74097.331	171608.751
95	74079.587	171598.427
96	74074.476	171607.075
97	74087.039	171616.800
98	74054.683	171637.803
99	74059.598	171630.113
100	74071.887	171646.908
101	74084.053	171628.634
102	74107.756	171668.350

OPDRACHT	VERKAVELING - ontwikkeling bedrijfterrein
LIGGING	Koning Albertstraat 68 - 72
PROVINCIE	West-Vlaanderen
GEMEENTE	8520 Kuurne
KADASTER	AFD. 1, SECTIE C, nr. 180y10


BOUWHEER	SANTERRA NV - Dhr. Joris CRYNEN
	Fabrieksweg 13
	3190 Boortmeerbeek
	Tel. -
	Fax -

ARCHITECT	ARCHITECTUURATELIER BENOIT OTTEVAERE bvba
	Kortrijkstraat 82
	9790 Wortegem-Petegem
	Tel. 055 61 37 27
	Fax 055 49 83 50
	info@architectuuratelier.be

AANNEMER		
	Tel. -	
	Fax -	
WIJZIGING	A AANDUIDING PRIVATE TUINEN LOTEN 1,2,3 EN LOTEN 6,7,8	02/05/2017

Dit ontwerp is exclusieve eigendom van de architect. Zonder schriftelijke toelating mag het noch meegedeeld, noch gepubliceerd worden. Alle rechten voorbehouden. Alle geprojecteerde studies inzake stabiliteit vallen buiten de opdracht van de architect. De latere mededelingen die aan de ingevorderde dienst te worden verwijst is ten laste van de opdrachtgever, na instemming van de architect. Bij akkoord voor uitvoering zal de bouwheer de architect vooraf per aangepast schrijven van de aanvang der werken op de hoogte brengen. Alle afmetingen op de plannen zijn indicatief en dienen door de aannemer op de werf gecontroleerd te worden, eventuele veranderingen worden bijg. aan de architect gemeld.

Bijlage 38: Plan met aanduiding van de monitoringspeilbuizen

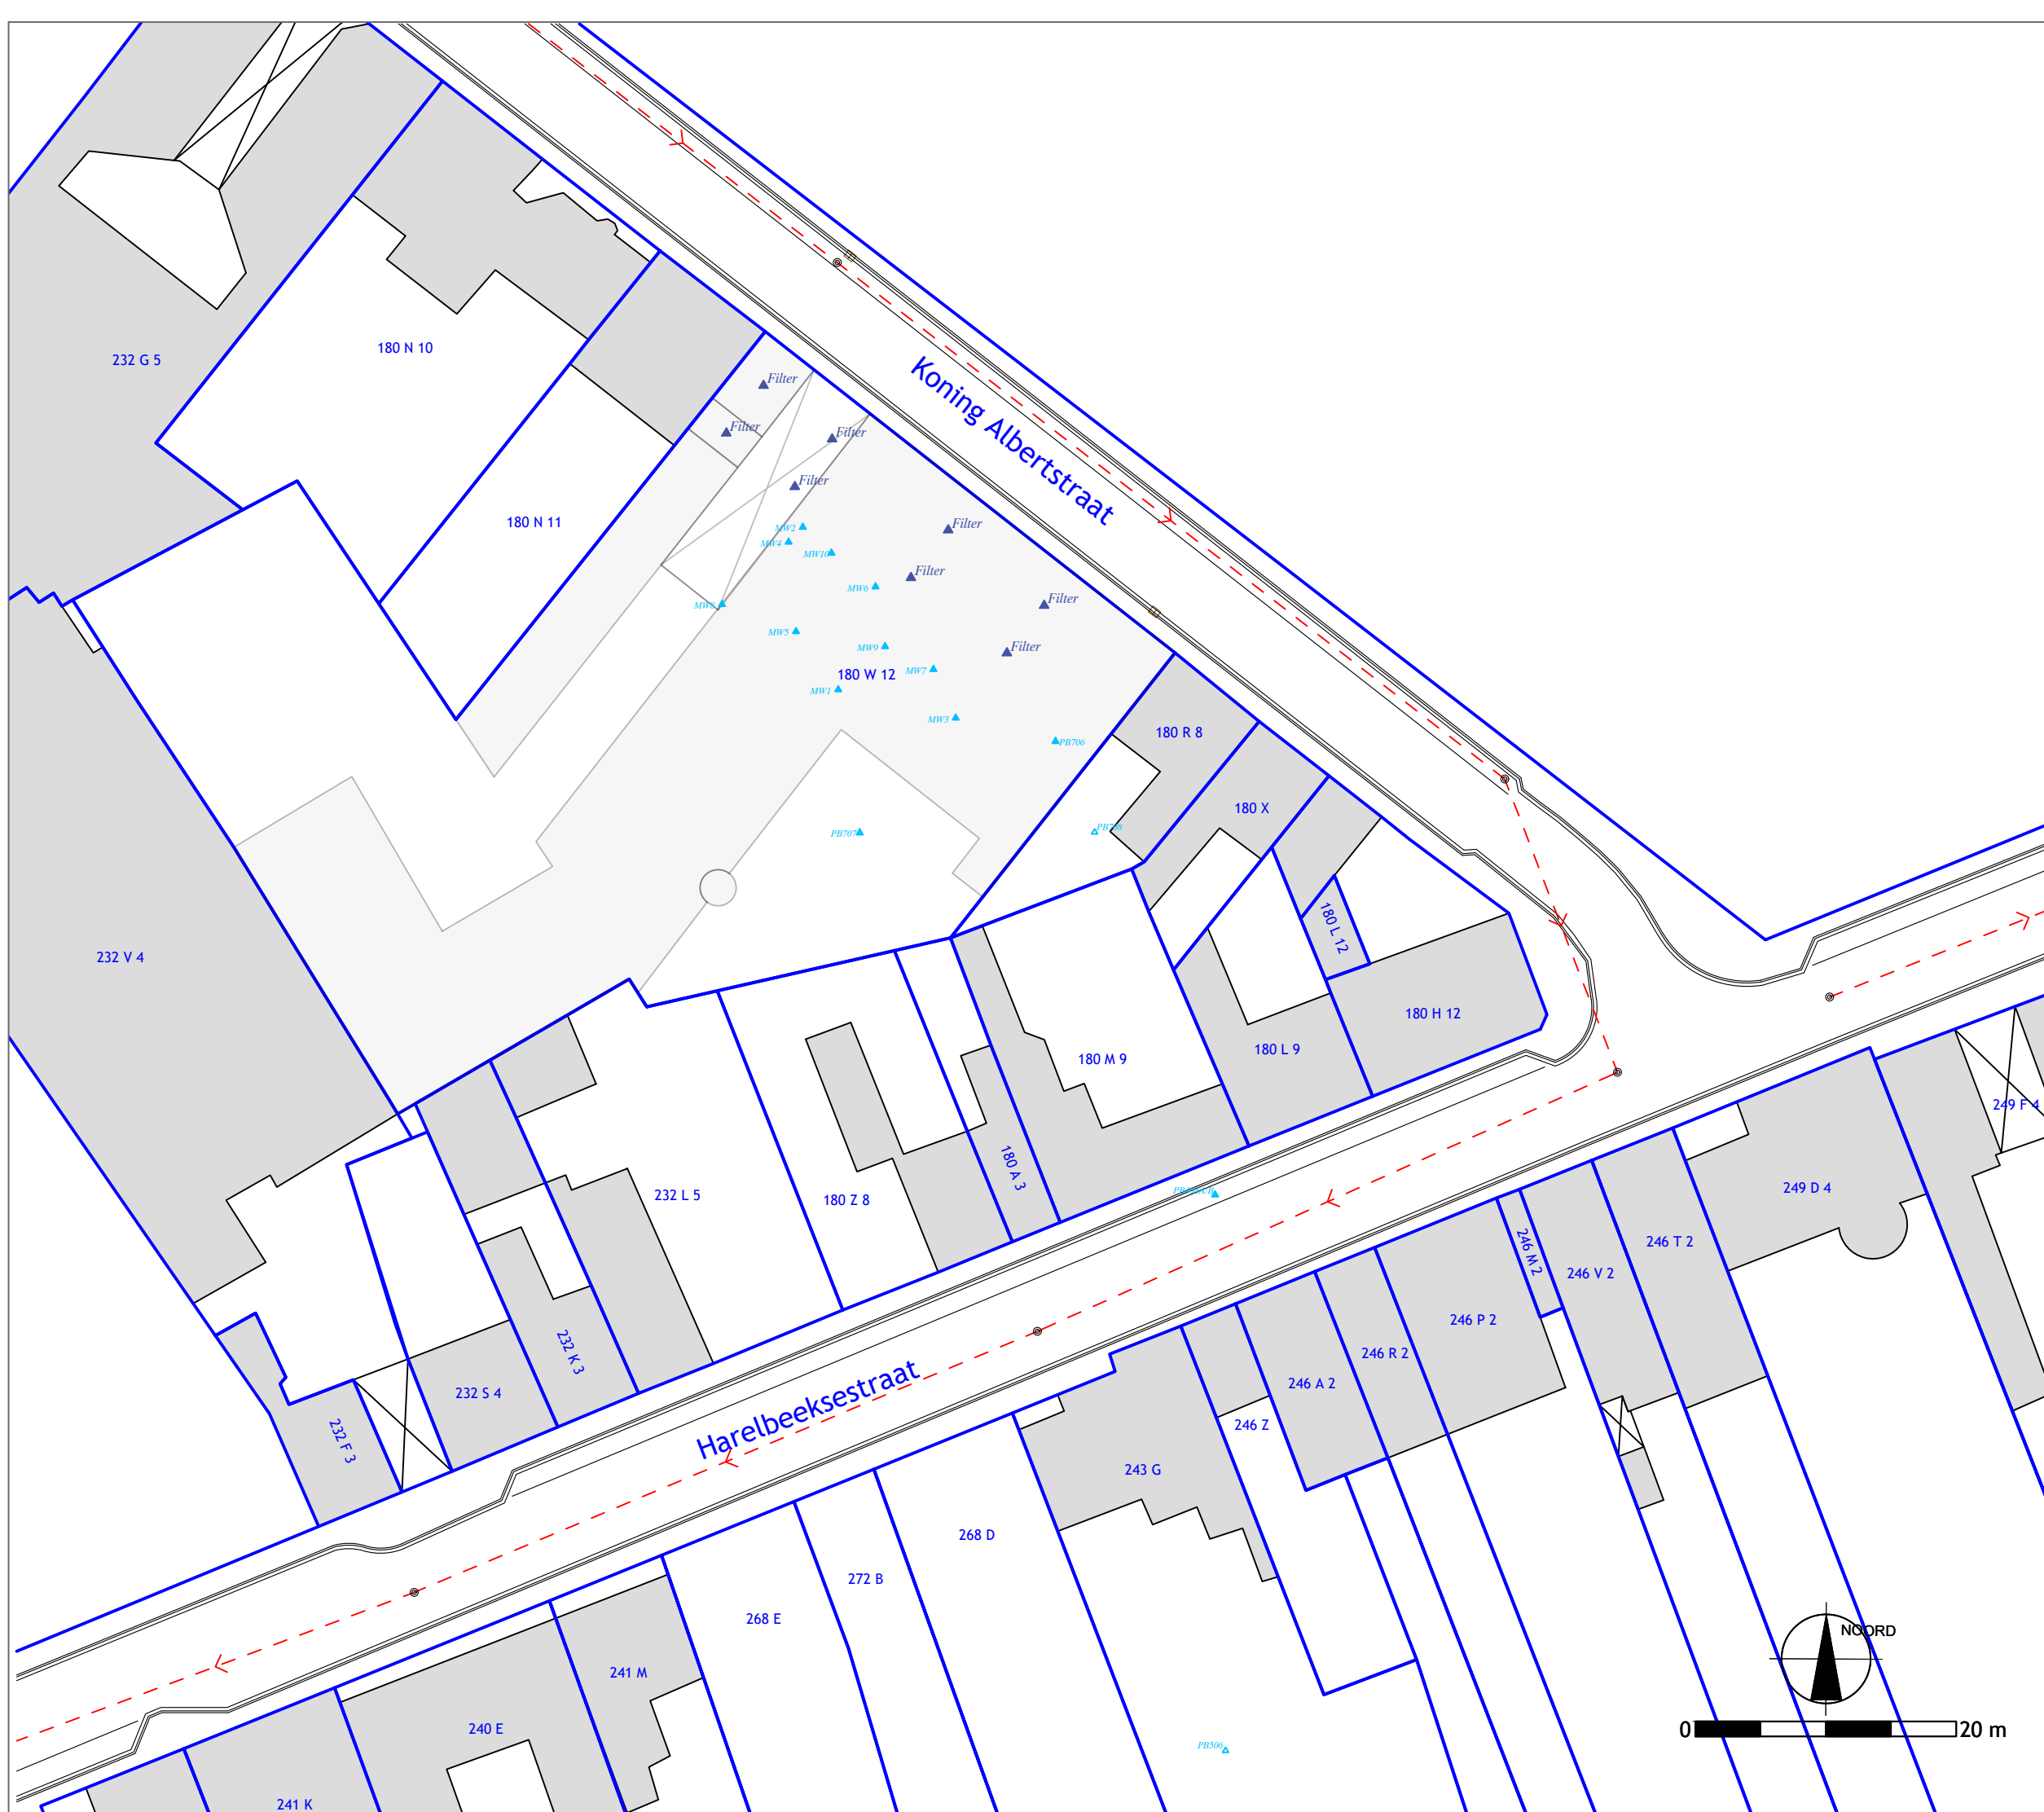

LEGENDE:

Monitoring

Nieuwe peilbuizen

- MW1 (F: 2,0 - 2,0 m-mv)
- MW2 (F: 2,0 - 3,0 m-mv)
- MW3 (F: 10,0 - 11,0 m-mv)
- MW4 (F: 11,0 - 12,0 m-mv)
- MW5 (F: 12,0 - 13,0 m-mv)
- MW6 (F: 12,0 - 13,0 m-mv)
- MW7 (F: 12,0 - 13,0 m-mv)
- MW8 (F: 16,0 - 17,0 m-mv)
- MW9 (F: 16,0 - 17,0 m-mv)
- MW10 (F: 17,0 - 18,0 m-mv)

Bestaande peilbuizen

- PB408B (F: 11,0 - 12,0 m-mv)
- PB506 (F: 3,5 - 4,5 m-mv)
- PB706 (F: 16,5 - 17,5 m-mv)
- PB707 (F: 16,2 - 17,2 m-mv)
- PB708 (F: 3,0 - 4,0 m-mv)

PROJECTNAAM:

**Vlabotex 0363 - Kuurne
Eerste gefaseerd BSP**

ADRES:

**Koning Albertstraat 68
8520 Kuurne**

TITEL FIGUUR:

Monitoring

PROJECTBEHEERDER:

ALE/BAL

TEKENAAR:


AMR/ALE

REFERENTIE RAPPORT:

EB1901/050

REF. TEKENING:

EB1901/050

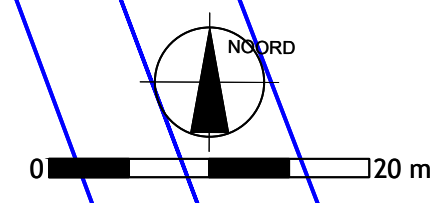

ENVIROSOIL
ENVIRONMENTAL CONSULTANCY

ISO9001
VCA*
VEB

Siemenslaan +13 - 8020 Oostkamp - T. 050 833 740 - F. 050 833 743
 Apostelhuizen 101 B201 9000 Gent T. 09 225 87 97 F. 09 225 18 52
 Rue du Progrès 34 7503 Tournai T. 069 548 852 F. 069 578 377
 Rue de Gembloux 500/23 5002 Saint Servais T. 081 879 008 F. 081 879 009
www.envirosoil.be - info@envirosoil.be

Bijlage 40: Overige plannen



VLAREM rubriek 53.8

Het dieptecriterium op deze plaats is
20 m.

Deze plaats is gelegen
buiten een grondwaterbeschermingszone.

Locatie:

X = 74109, Y = 171636 (Lambert72)

Lat = 50,850178, Lon = 3,291040 (GPS)

Datum: 01/09/2020

Debiet:

5000 m³/jaar < debiet <= 30 000
m³/jaar

diepte put <= 2,5 m
Vergunningsplicht klasse 2

2,5 m < diepte put <= 20 m
Vergunningsplicht klasse 2

20 m < diepte put
Vergunningsplicht klasse 2