Hoeveschuur: Opstellingsplan

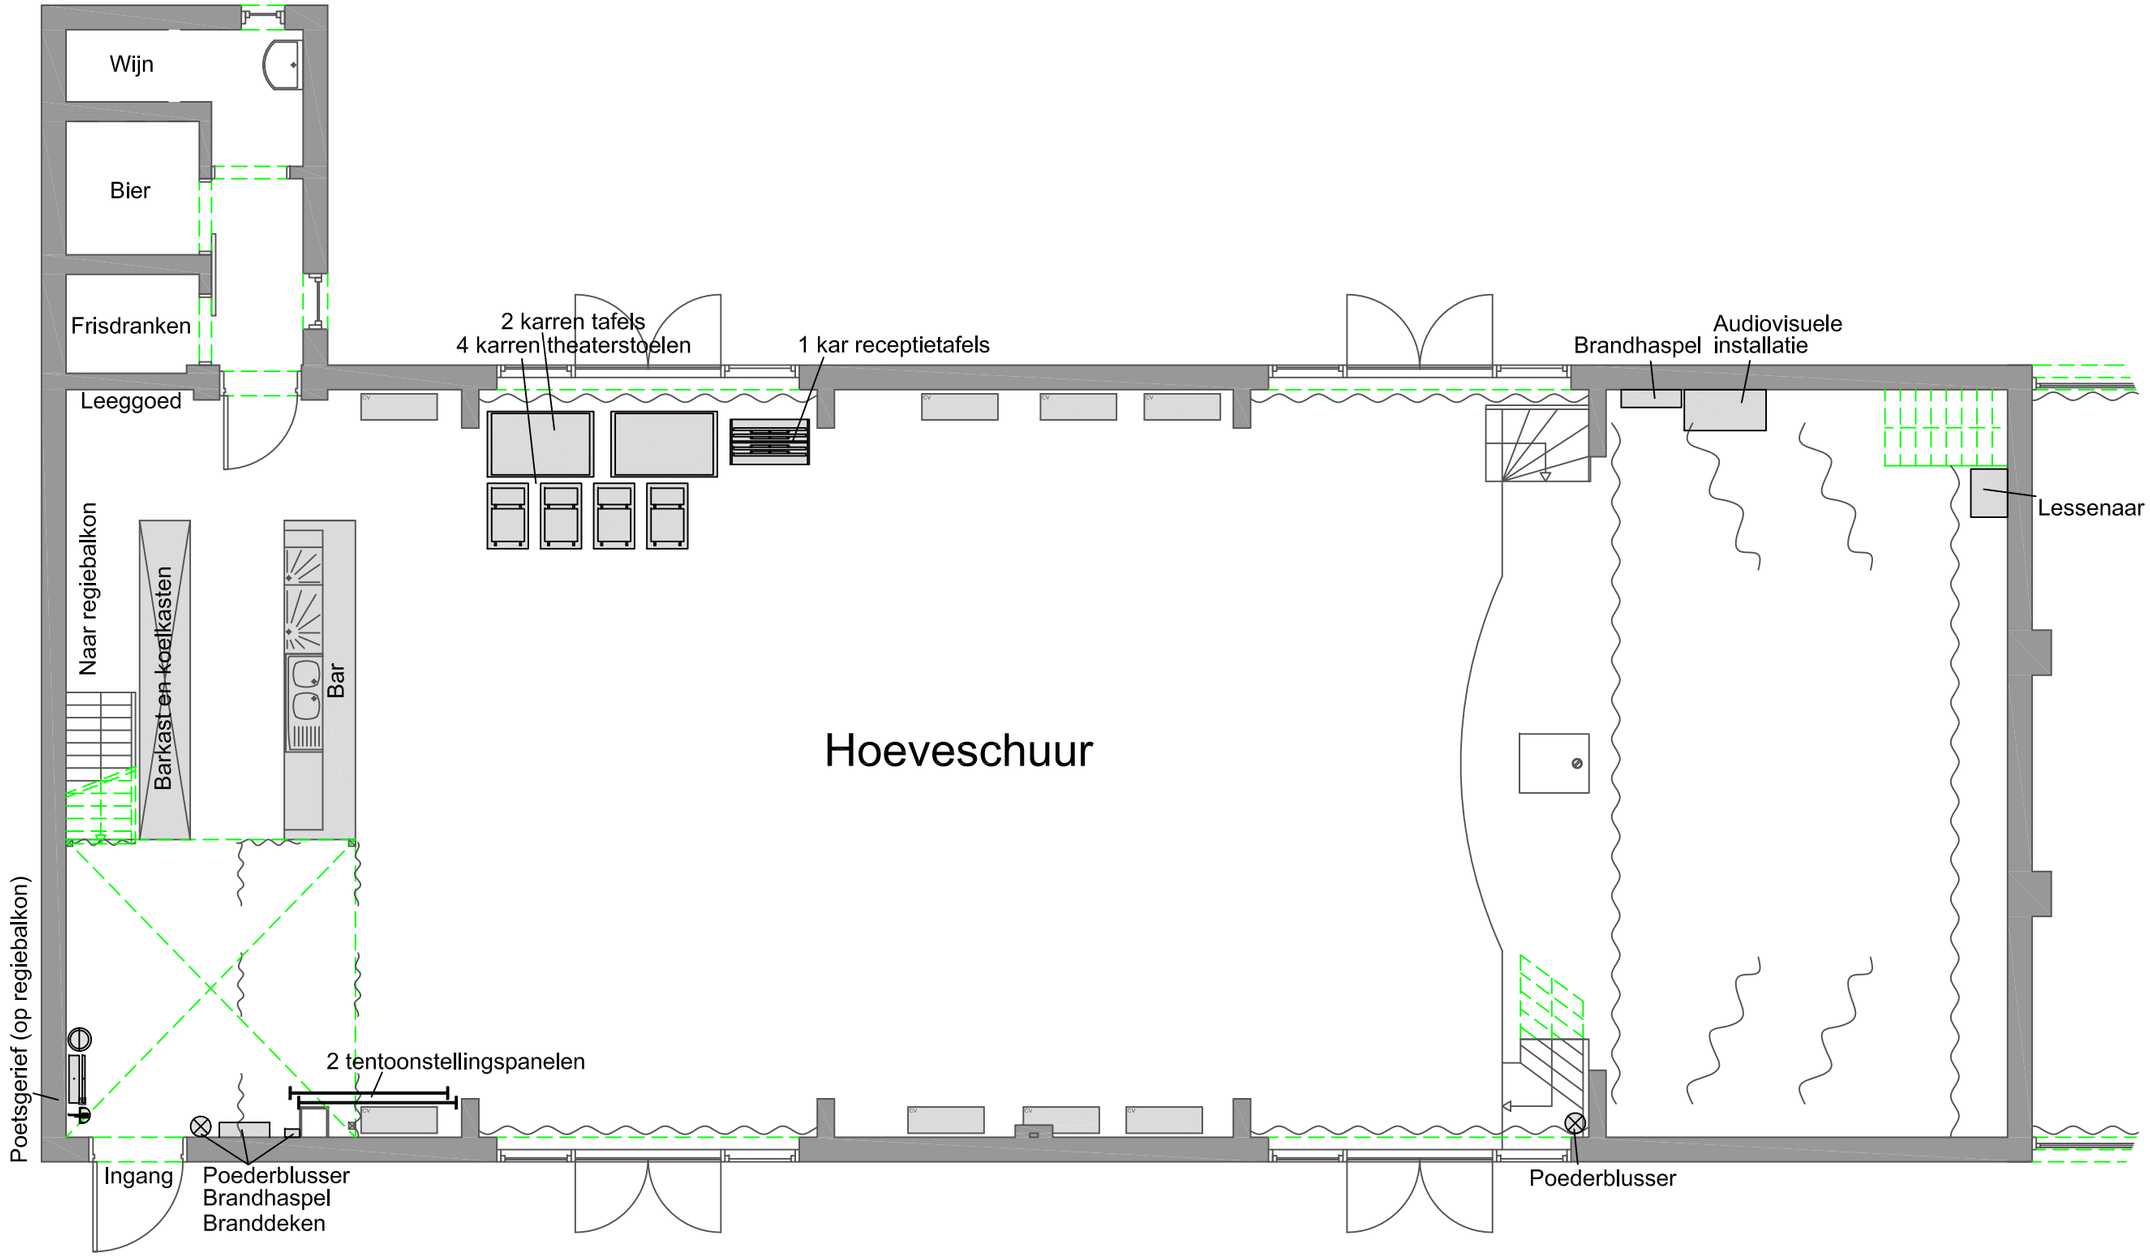

Erf